

Regolamento Urbanistico

Arch. Giovanni Parlanti
responsabile

Arch. Gabriele Banchetti
Arch. Danilo Grifoni
Arch. Alessandro Melis
Arch. Giulia Gori
Veneto Progetti
studi urbanistici

DRE am ITALIA
studi ambientali - Valutazione Integrata - IAS

Geol. Mauro Cartocci
Geol. Alessandro Ciali
studi geologici

Dott. Emiliano Bravi
sindaco
Dott. Flavio Lippi
assessore urbanistico
Geom. Antonio Bassi
responsabile Ufficio Tecnico


Marzo 2014

Approvato con Delibera di C.C. nr. del

TAVOLA 2 - OVEST

Modifica a seguito dell'accoglimento delle osservazioni

Scala 1:10.000

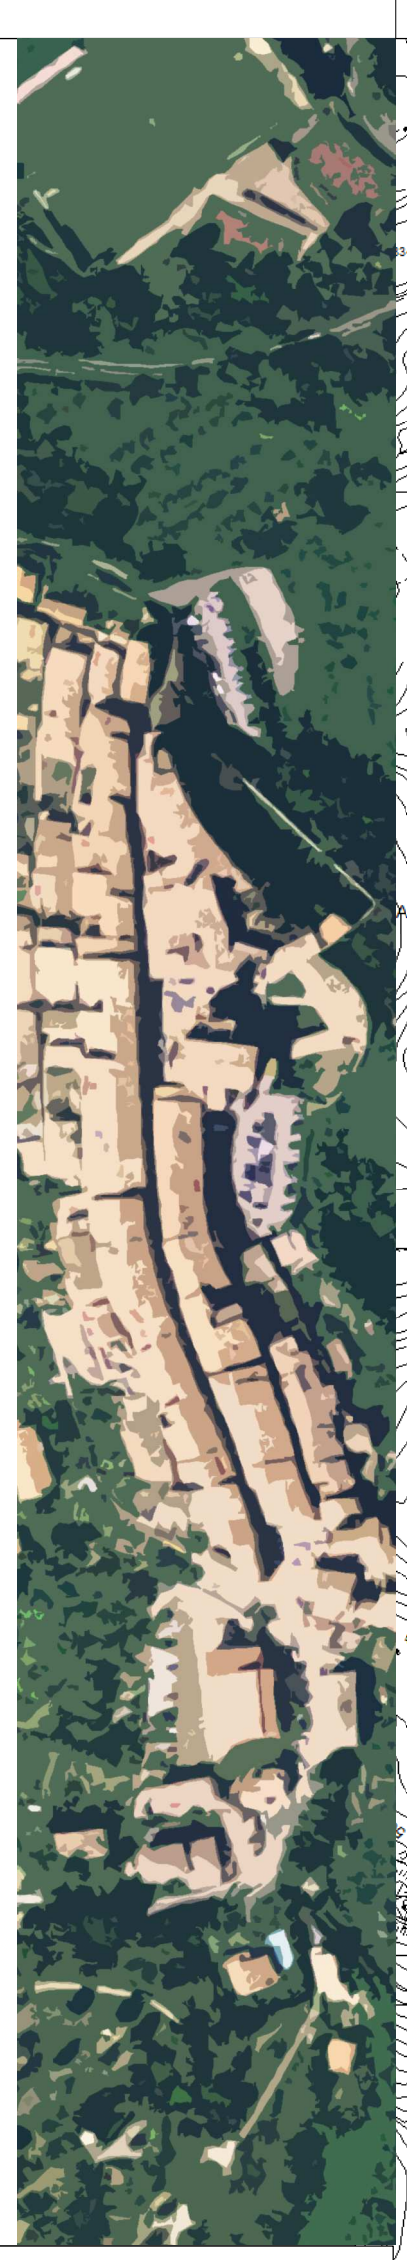

CARTA DEI VINCOLI

- Legenda**
- Vincolo idrogeologico (D.L. 152/2007) - aree escluse
 - Corri d'acqua (D.Lgs. 43/2004, articolo 143, comma 1, lettera c)
 - Aree boschive (D.Lgs. 43/2004, articolo 142 comma 1 lettera g)
 - Vincolo archeologico (D.Lgs. 43/2004, articolo 10)
 - Area di rispetto cimiteriale
 - Area naturale protetta
 - Parco naturale
 - IC SR Conate e Fosso
 - Confine comunale

Lenora 056 nr. 0502800332

