

**VARIANTE SEMPLIFICATA  
CONTESTUALE AL  
PIANO STRUTTURALE E  
AL REGOLAMENTO URBANISTICO  
(AI SENSI DELL'ART. 30 DELLA L.R. 65/2014)**

Studio Tecnico di Progettazione  
Architettonica e Strutturale  
**Dott. Ing. Cesare Gazzei**  
Progettista

**Pian. Jr. Emanuele Bechelli**  
Collaborazione al progetto

**Dott. Emiliano Bravi**  
Sindaco e Responsabile Ufficio Tecnico

**Comune di Radicondoli**  
Provincia di Siena

**Regolamento Urbanistico**

Arch. Giovanni Parlanti  
capogruppo

Arch. Gabriele Banchetti  
Arch. Danilo Grifoni  
Arch. Alessandro Melis  
Arch. Giulia Gori  
Veneto Progetti  
studi urbanistici

DRE.am ITALIA  
studi ambientali - Valutazione Integrata - VAS

Geol. Mauro Cartocci  
Geol. Alessandro Ciali  
studi geologici

Dott. Emiliano Bravi  
sindaco


Dott. Flavio Lippi  
assessore all'urbanistica

Geom. Antonio Bassi  
responsabile Ufficio Tecnico


Maggio 2018

Adottato con Delibera di C.C. nr. del  
**SOVRAPPOSTO  
TAVOLA 10**

Scala 1:2.000 e 1:5.000

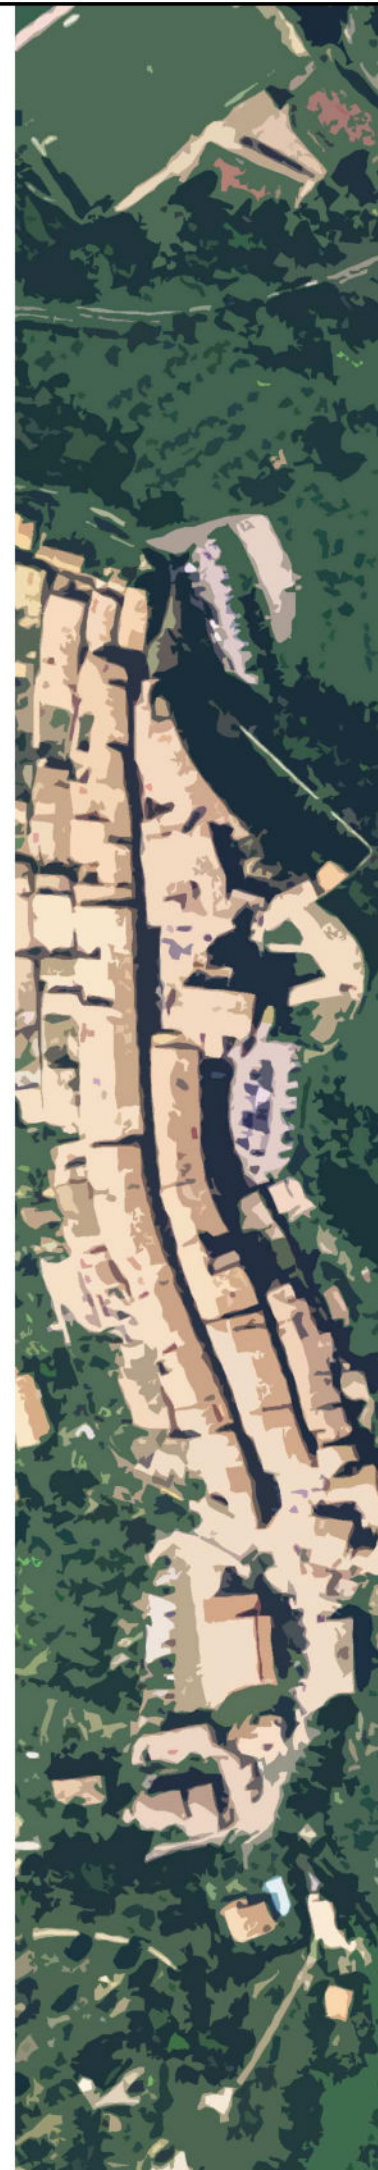


**Estratto Tavola 10 del RU - stato vigente**

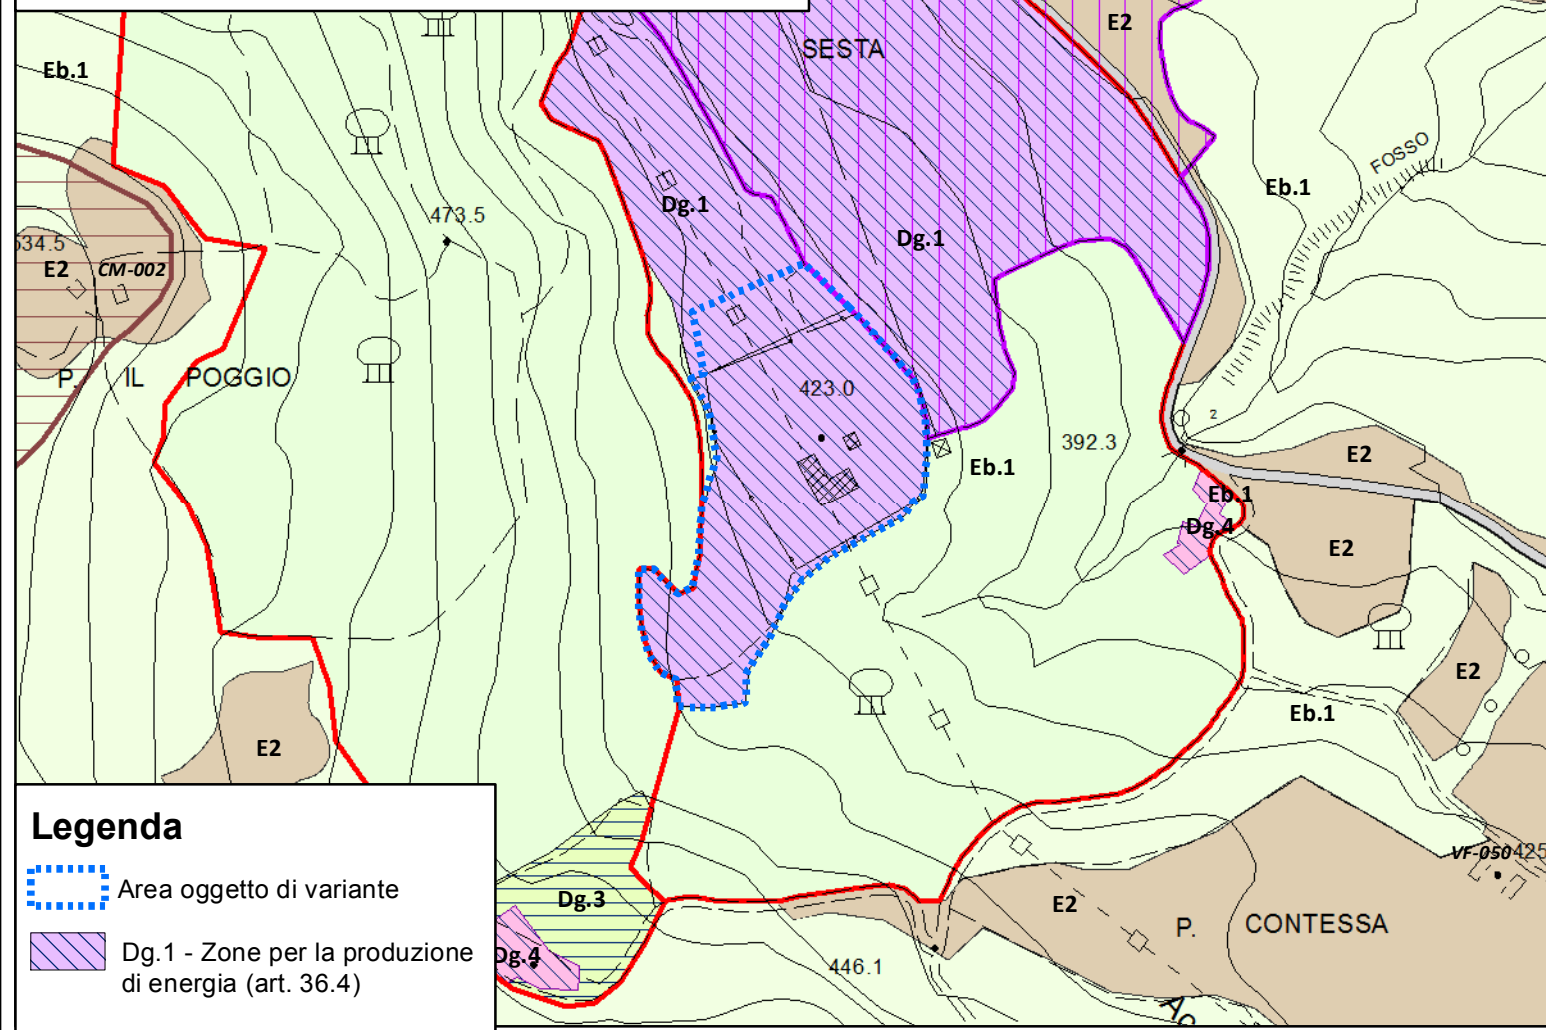

**Legenda**

- Area oggetto di variante
- Dg.1 - Zone per la produzione di energia (art. 36.4)
- F6 - Aree di interesse pubblico strategico per lo sviluppo economico del territorio regionale (art. 38.5)
- Eb.1 - Bosco ceduo (art. 25)

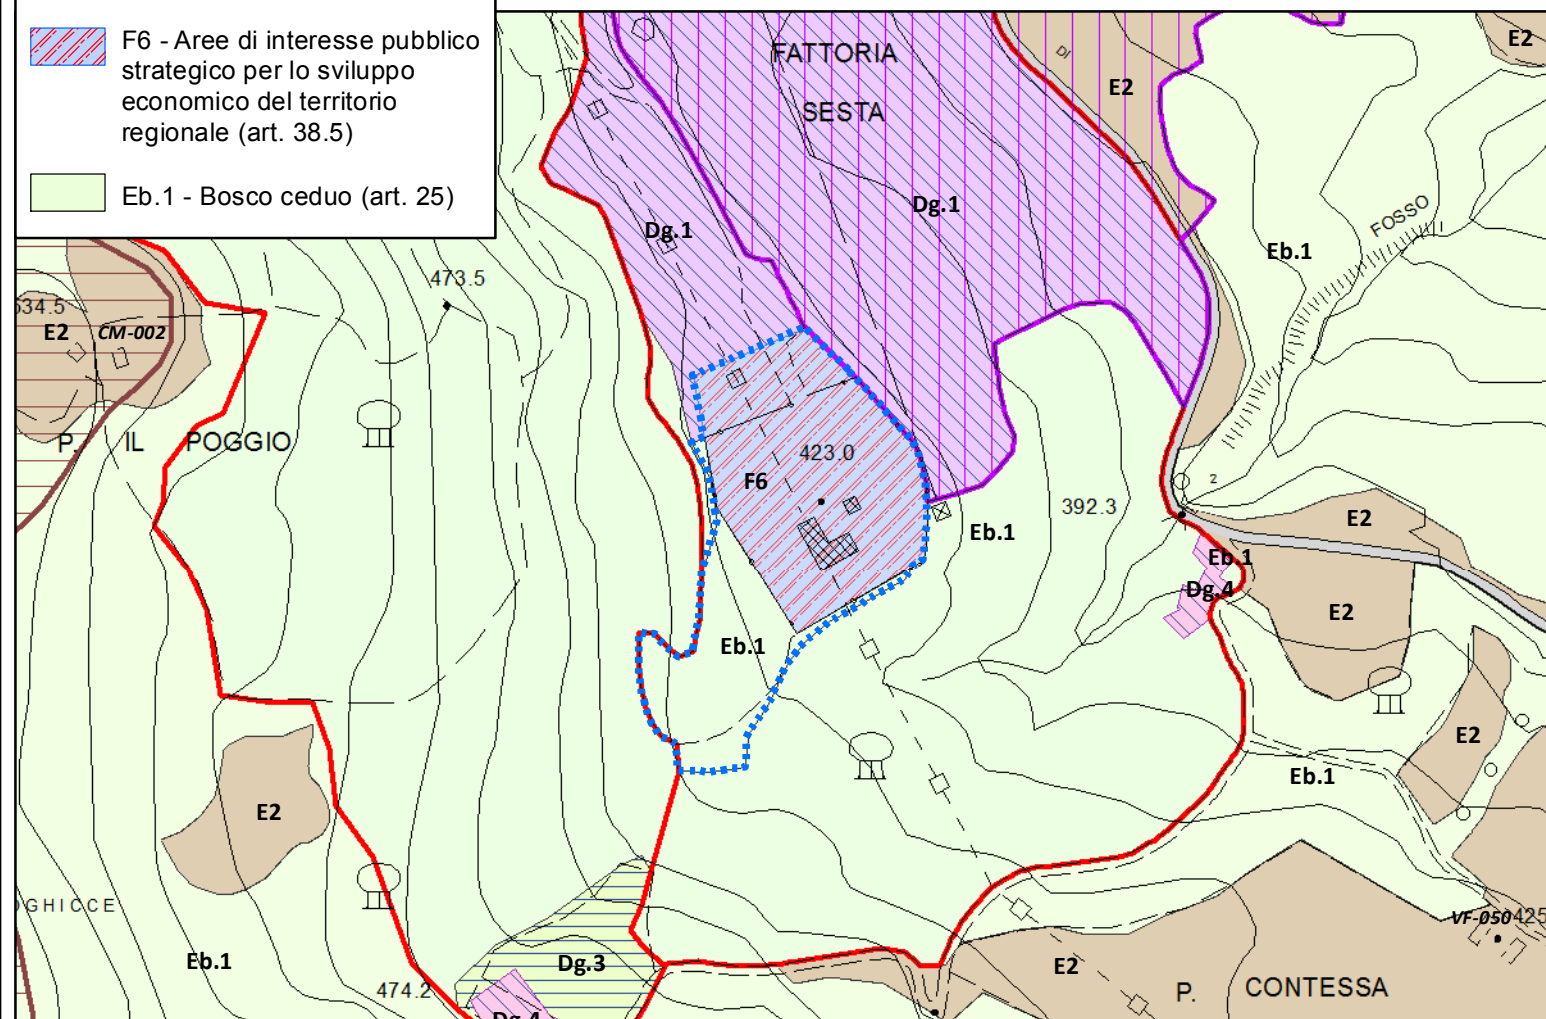

**Estratto Tavola 10 del RU - stato di variante**