RELAZIONE TECNICO DESCRITTIVA

FABBRICATO PRINCIPALE
L'unità poderale denominata Coiolo è una costruzione su due piani, disposta lungo il tracciato di crinale e posizionata a mezza costa verso il margine ovest della proprietà. Il Piano Terra era destinato a ospitare diversi locali funzionali all'attività agricola, tra cui Cantina, Magazzino, Forno, Deposito e Stalla, mentre il Piano Primo era adibito all'abitazione del mezzadro. Nei pressi del fabbricato principale si trovano due annessi agricoli: il Fienile e il Porcile. La struttura era originariamente realizzata in muratura portante mista a mattoni e pietra locale, con copertura in tegole e coppi.

Attualmente, la struttura è in condizioni statiche gravemente compromesse, e si riesce a rilevare solo una parte del Piano Terra. Parte dei muri perimetrali è completamente crollata, insieme ai solai che separavano il Piano Terra dal Piano Primo, al manto di copertura e all'orditura portante del tetto. Sono ad oggi visibili alcune porzioni di solai al Piano Terra, realizzati con lungherine in ferro ed elementi a pignatta in cotto industriale o a voltine in mattoni; tali elementi suggeriscono lo sviluppo diacronico della struttura, che nel tempo è andata a completarsi.

La misurazione del Piano Terra è risultata particolarmente difficile a causa dell'accumulo di macerie provenienti dai piani superiori, ed è stato possibile completare il rilievo attraverso l'aggancio di alcuni punti con strumentazione GPS. Di conseguenza, i calcoli della superficie e del volume per il Piano Terra risultano concordi con quanto elaborato nel vecchio piano, mentre per il Piano Primo i calcoli sono approssimativi, confermando quanto elaborato nel vecchio piano del 2002. Le misure per il Piano Primo sono state stimate in base alle rilevazioni del Piano Terra, con esclusione di due vani privi di Piano Primo, calcolando un'altezza media presunta di 2,70 metri.

ANNESSO RIMESSA-FIENILE
Questa costruzione, adiacente al fabbricato principale e destinata a Rimessa-Fienile, è realizzata interamente a Piano Terra in muratura portante di pietra locale. Attualmente si trova in condizioni statiche precarie, con il manto di copertura e l'orditura portante in legno ormai crollati. La tessitura muraria risulta in mattoni e pietra locale, con ricorsi orizzontali in mattoni per stabilizzare il piano di posa della muratura in elevazione.

PORCILE
Il porcile, anch'esso realizzato interamente a Piano Terra nelle vicinanze del fabbricato principale, è costruito in muratura portante di pietra locale e si trova in precarie condizioni di staticità. Il manto di copertura e l'orditura portante sono crollati. DEGNI DI NOTA SONO LE FINITURE IN MATTONI degli archi con ghiera che tripartiscono il fronte.

NOET GENERALI:
Non si ritiene interessante fare il confronto grafico tra lo stato attuale e quanto rappresentato nel vecchio PAPMAA del 2002, poiché i crolli sono pressappoco gli stessi della situazione attuale, ad eccezione del nucleo principale, che però non veniva rappresentato graficamente nei fronti.

CONFORMITA' URBANISTICA
Il Nucleo poderale in oggetto risulta edificato antecedentemente al 01/09/1967 poichè la configurazione spaziale del nucleo principale e degli annessi appare così come si trova oggi nell' ortofoto della regione toscana datato 1954. vedi tavola COL_02 - estratto volo RT 1954

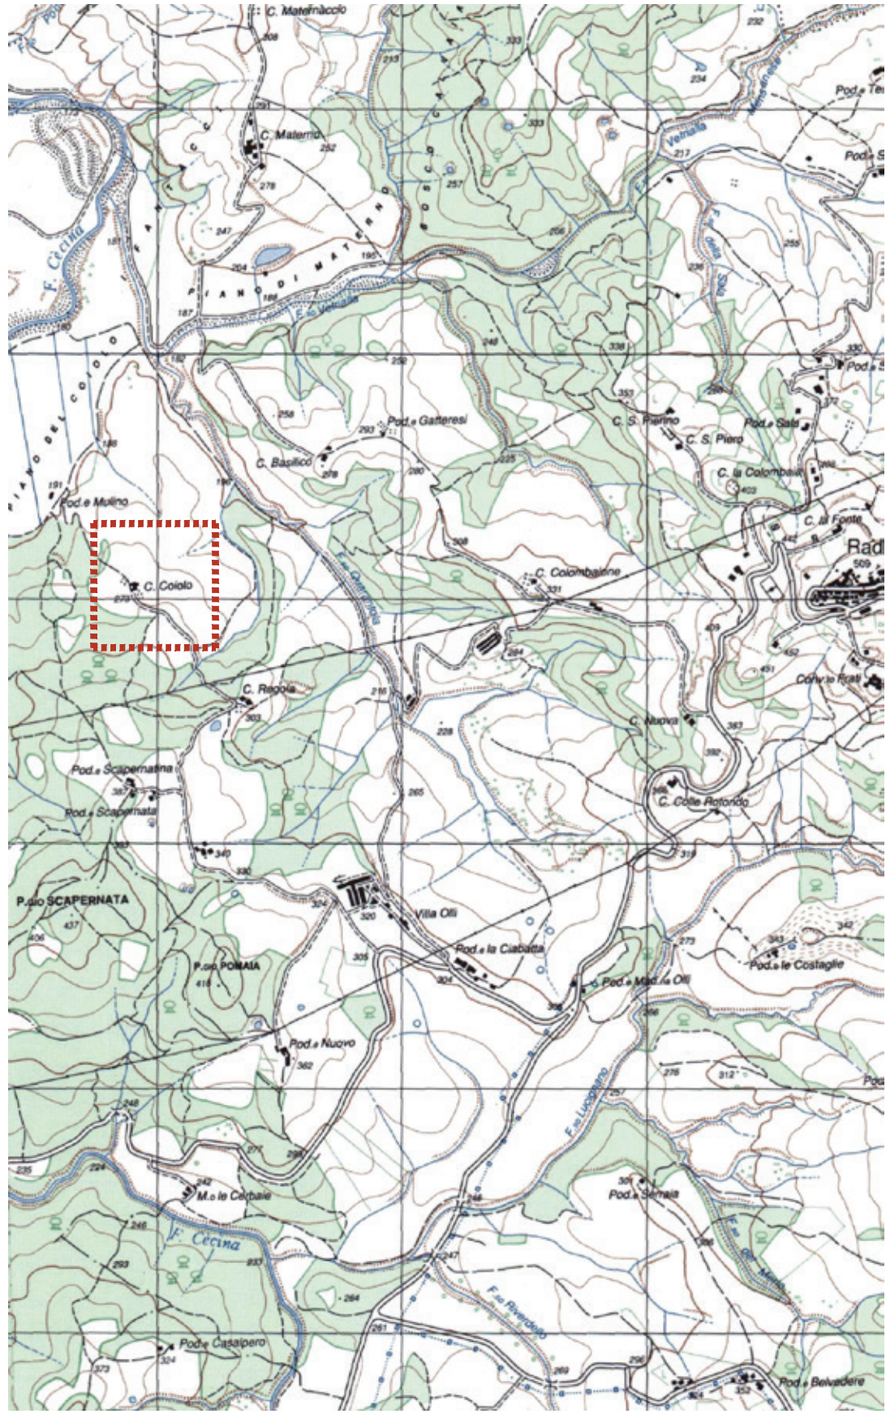

ESTRATTO carta IGMI
SCALA 1:25.000

ATELIER SEDICIROSSO
DESIGN | INTERIORS | ARCHITECTURE
ARCH. NICOLA MARMUGI
via Fra' Giovanni Angelico 16r, 50121 - Firenze - Italy
Mob. +39 3479384199 Off. 055666037
Email: n.marmugi@atelier16rosso.com
PEC: nicola.marmugi@archiworldpec.it

PODERE COIOLO

	F.	P.LLA	SUB.	CAT.				SU	H/Hm	V	NOTE
004 PODERE COIOLO	20	44	2	F2	NUCLEO PRINCIPALE	PIANO TERRA	RIP. 1	4,07	3,52	*14,33*	
							STALLA 1	80,32	3,52	*282,73*	
							STALLA 2	52,50	2,80	*147,00*	
							STALLA 3	32,20	3,10	*99,82*	
							STALLA 4	94,39	2,95	*278,45*	
							RIP. 2	7,55	2,60	*19,63*	
							RIP. 3	17,20	2,60	*44,72*	
							MAGAZZINO 1	26,09	3,20	*83,49*	
							CANTINA 1	24,59	2,76	*67,87*	
							STALLA 5	61,14	3,25	*198,71*	
							MAGAZZINO 2	35,28	1,85	*65,27*	
							FORNO	5,50	3,25	*17,88*	
								440,83		***1319,88***	
						PIANO PRIMO	sagoma interna	326,63	2,90	*947,23*	CALCOLO STIMATO VEDI RELAZIONE
								326,63		***947,23***	
	20	44	3	F2	ANNESSO	PIANO TERRA	FIENILE	64,23	4,45	*285,82*	
							RIMESSAGGIO	44,57	3,85	*171,59*	
								108,80		***457,42***	
	20	44	4	F2	ANNESSO	PIEANO TERRA	PORCILAIA	50,87	2,33	*118,53*	
								50,87		***118,53***	

TOT. SU. DI SERVIZIO	600,50
TOT. VOL. SERVIZIO	1895,82
TOT. SU. ABITATIVA	326,63
TOT. VOL. ABITATIVO	947,23

ATELIER SEDICIROSSO
DESIGN | INTERIORS | ARCHITECTURE

ARCH. NICOLA MARMUGI
via Fra' Giovanni Angelico 16r, 50121 - Firenze - Italy
Mob. +39 3479384199 Off. 055666037
Email: n.marmugi@atelier16rosso.com
PEC: nicola.marmugi@archiworldpec.it

PODERE COIOLO

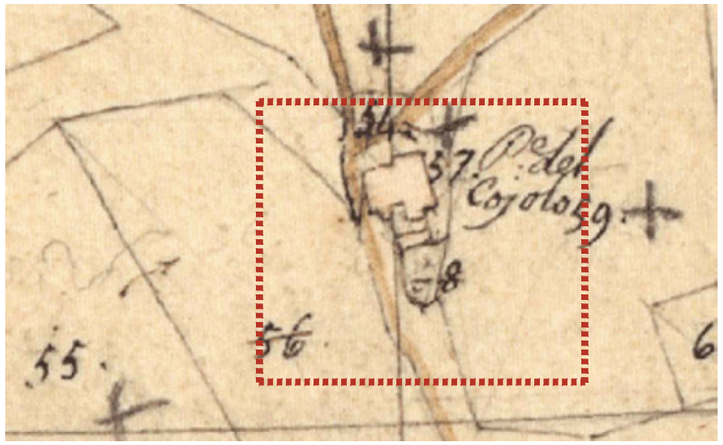

ESTRATTO CATASTO LEOPOLDINO
SCALA 1:2000

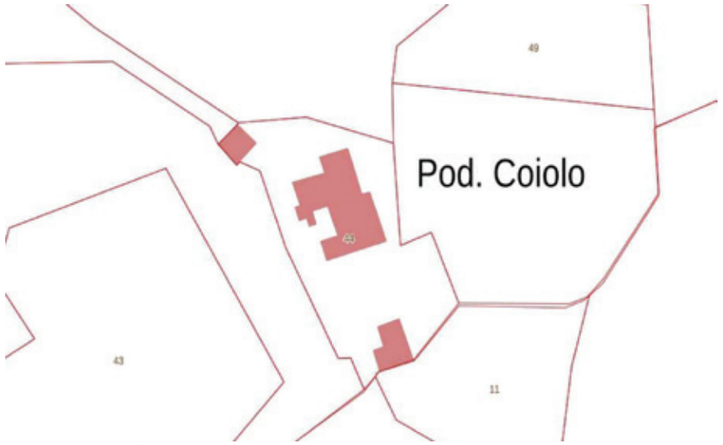

ESTRATTO DI MAPPA CATASTALE
SCALA 1:2000

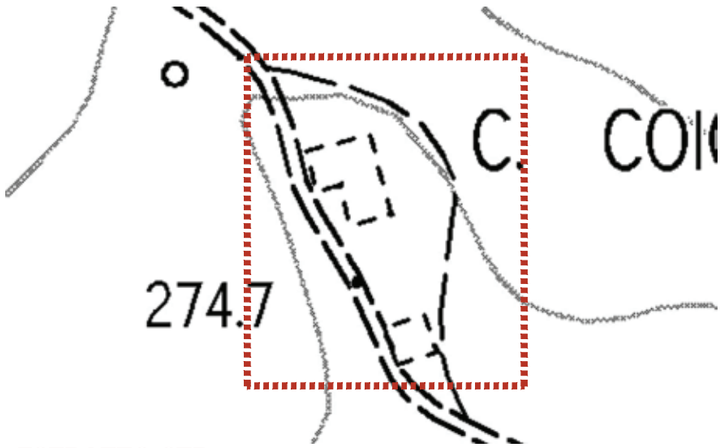

ESTRATTO CTR
SCALA 1:2000



ESTRATTO foto aerea RT 2023
SCALA 1:1000

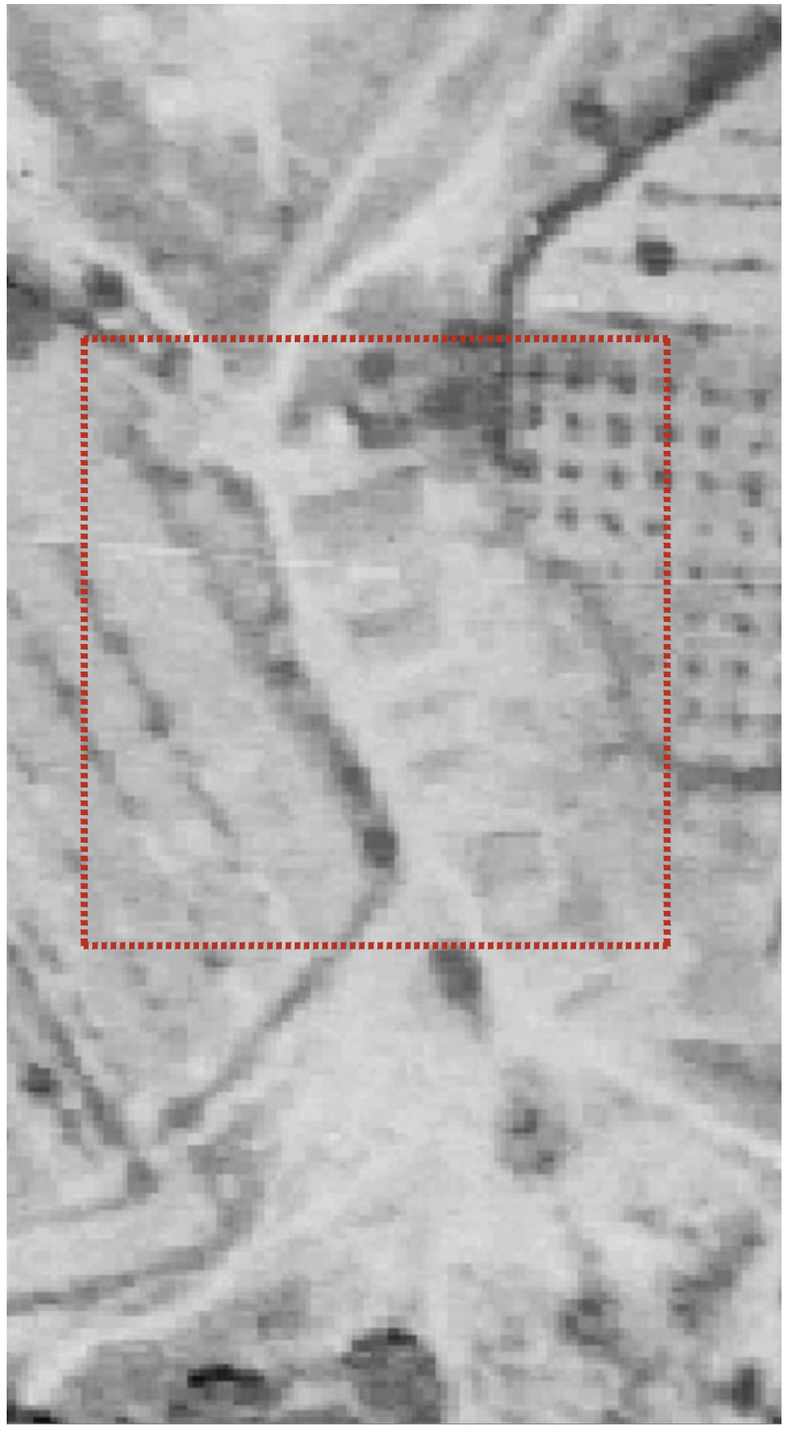

ESTRATTO foto aerea RT 1955
SCALA 1:1000

ATELIER SEDICIROSSO
DESIGN | INTERIORS | ARCHITECTURE

ARCH. NICOLA MARMUGI
via Fra' Giovanni Angelico 16r, 50121 - Firenze - Italy
Mob. +39 3479384199 Off. 055666037
Email: n.marmugi@atelier16rosso.com
PEC: nicola.marmugi@archiworldpec.it

CSB_02
INQUADRAMENTO

OGGETTO: PODERE COIOLO
SCALA: VAR.

TUTTE LE MISURE SONO DA VERIFICARE IN LOCO DAI REALIZZATORI NON SCALARE IL DISEGNO RIPORTARE TUTTE LE DISCREPANZE AGLI AUTORI

REVISIONE: 02.07.24

CLIENTE: **AGRICOLA RADICONDOLI SPA**

PODERE COIOLO

PLANIMETRIA PIANO TERRA
SCALA 1:200

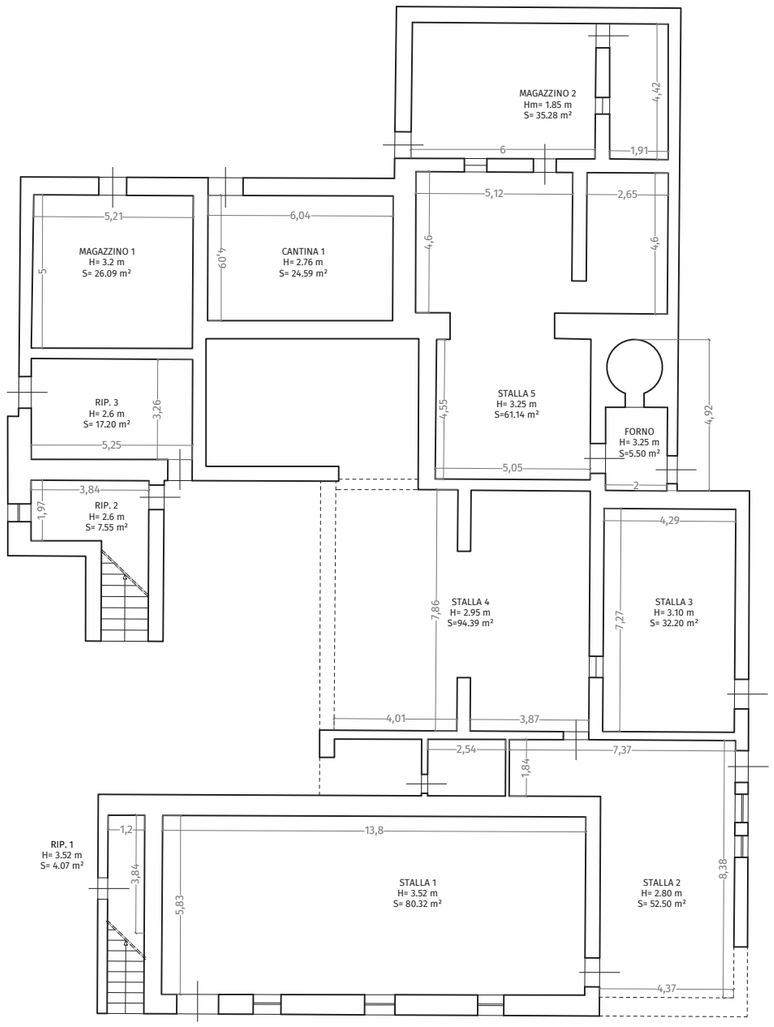

PLANIMETRIA ANNESSO PORCILAIA
SCALA 1:200

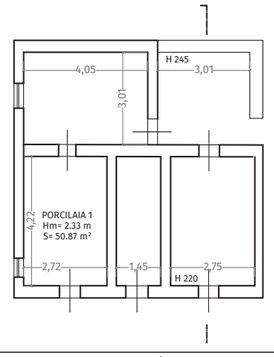

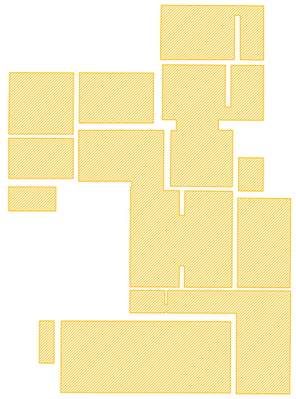

S.U. PIANO TERRA
SCALA 1:500

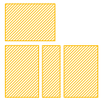

S.U. PORCILAIA
SCALA 1:500

PLANIMETRIA PIANO PRIMO
SCALA 1:200

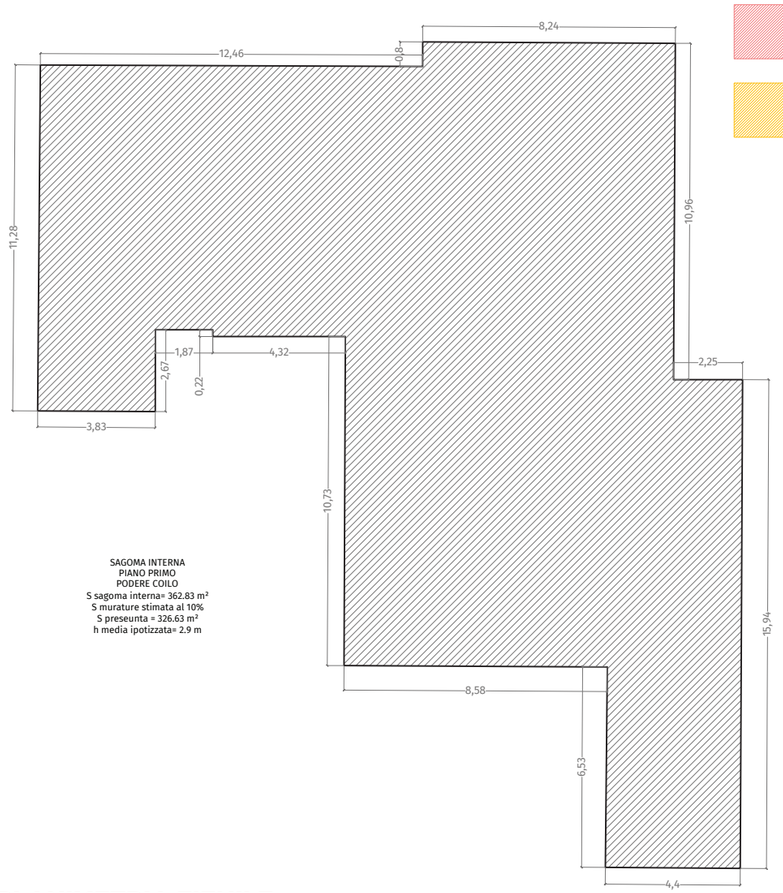

LEGENDA:

S.U. ABITATIVA

S.U. AGRICOLA

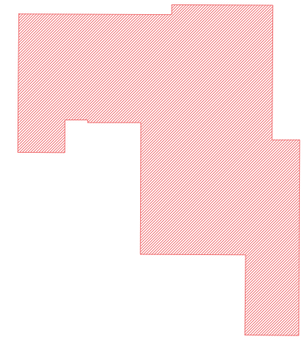

S.U. PIANO PRIMO
SCALA 1:500

PLANIMETRIA FIENILE
SCALA 1:200

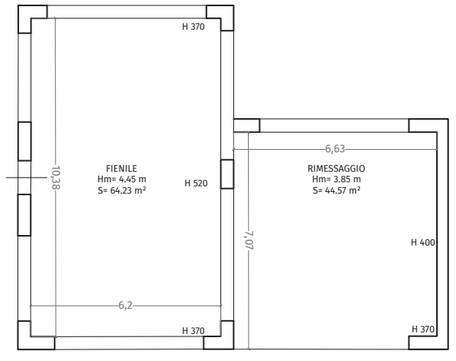

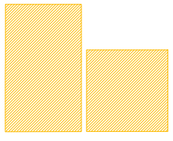

S.U. FIENILE
SCALA 1:500

FIENILE

PROSPETTO OVEST
SCALA 1:200

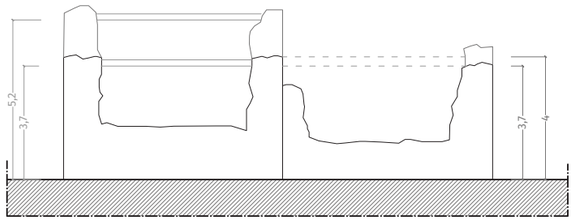

PROSPETTO OVEST
SCALA 1:200

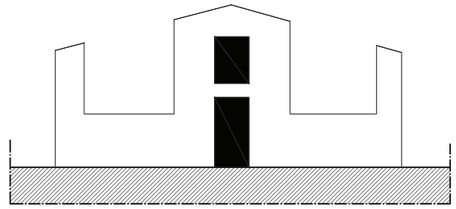

PORCILAIA

PROSPETTO OVEST
SCALA 1:200

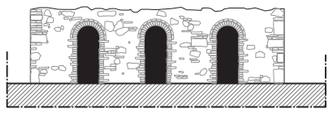

PROSPETTO NORD
SCALA 1:200

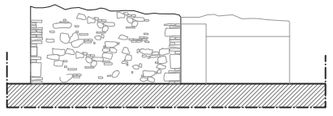

SEZIONE TRASVERSALE
SCALA 1:200

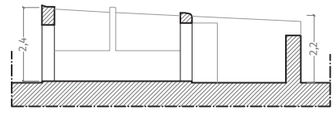

ATELIER SEDICIROSSO
DESIGN | INTERIORS | ARCHITECTURE

ARCH. NICOLA MARMUGI
via Fra' Giovanni Angelico 16r, 50121 - Firenze - Italy
Mob. +39 3479384199 Off. 055666037
Email: n.marmugi@atelier16rosso.com
PEC: nicola.marmugi@archiworldpec.it

COL_04
PROSPETTI/SEZIONI

OGGETTO: PODERE COIOLO

TUTTE LE MISURE SONO DA VERIFICARE IN LOCO DAI REALIZZATORI NON SCALARE IL DISEGNO RIPORTARE TUTTE LE DISCREPANZE AGLI AUTORI

SCALA: VAR.

REVISIONE: 02.07.24

CLIENTE: AGRICOLA RADICONDOLI SPA

PODERE COIOLO









ATELIER SEDICIROSSO
DESIGN | INTERIORS | ARCHITECTURE

ARCH. NICOLA MARMUGI
via Fra' Giovanni Angelico 16r, 50121 - Firenze - Italy
Mob. +39 3479384199 Off. 055666037
Email: n.marmugi@atelier16rosso.com
PEC: nicola.marmugi@archiworldpec.it

COL_07

FOTO 2002

OGGETTO: PODERE COIOLO - FOTO 2002

SCALA: VAR.

REVISIONE: 02.07.24

TUTTE LE MISURE SONO DA VERIFICARE IN LOCO DAI REALIZZATORI NON SCALARE IL DISEGNO RIPORTARE TUTTE LE DISCREPANZE AGLI AUTORI

CLIENTE: **AGRICOLA RADICONDOLI SPA**

PODERE COIOLO









ATELIER SEDICIROSSO
DESIGN | INTERIORS | ARCHITECTURE

ARCH. NICOLA MARMUGI
via Fra' Giovanni Angelico 16r, 50121 - Firenze - Italy
Mob. +39 3479384199 Off. 055666037
Email: n.marmugi@atelier16rosso.com
PEC: nicola.marmugi@archiworldpec.it

COL_07
FOTO 2002

OGGETTO: PODERE COIOLO - FOTO 2002

SCALA: VAR.

TUTTE LE MISURE SONO DA VERIFICARE IN LOCO DAI REALIZZATORI NON SCALARE IL DISEGNO RIPORTARE TUTTE LE DISCREPANZE AGLI AUTORI

REVISIONE: 02.07.24

CLIENTE: AGRICOLA RADICONDOLI SPA

PODERE COIOLO









ATELIER SEDICIROSSO
DESIGN | INTERIORS | ARCHITECTURE

ARCH. NICOLA MARMUGI
via Fra' Giovanni Angelico 16r, 50121 - Firenze - Italy
Mob. +39 3479384199 Off. 055666037
Email: n.marmugi@atelier16rosso.com
PEC: nicola.marmugi@archiworldpec.it

COL_07

FOTO 2002

OGGETTO: PODERE COIOLO - FOTO 2002

SCALA: VAR.

REVISIONE: 02.07.24

CLIENTE: **AGRICOLA RADICONDOLI SPA**

TUTTE LE MISURE SONO DA VERIFICARE IN LOCO DAI REALIZZATORI NON SCALARE IL DISEGNO RIPORTARE TUTTE LE DISCREPANZE AGLI AUTORI

PODERE COIOLO









ATELIER SEDICIROSSO
DESIGN | INTERIORS | ARCHITECTURE

ARCH. NICOLA MARMUGI
via Fra' Giovanni Angelico 16r, 50121 - Firenze - Italy
Mob. +39 3479384199 Off. 055666037
Email: n.marmugi@atelier16rosso.com
PEC: nicola.marmugi@archiworldpec.it

COL_08

FOTO 2024

OGGETTO: PODERE COIOLO - FOTO 2024

SCALA: VAR.

TUTTE LE MISURE SONO DA VERIFICARE IN LOCO DAI REALIZZATORI NON SCALARE IL DISEGNO RIPORTARE TUTTE LE DISCREPANZE AGLI AUTORI

REVISIONE:

02.07.24

CLIENTE: **AGRICOLA RADICONDOLI SPA**

PODERE COIOLO









ATELIER SEDICIROSSO
DESIGN | INTERIORS | ARCHITECTURE

ARCH. NICOLA MARMUGI
via Fra' Giovanni Angelico 16r, 50121 - Firenze - Italy
Mob. +39 3479384199 Off. 055666037
Email: n.marmugi@atelier16rosso.com
PEC: nicola.marmugi@archiworldpec.it

COL_08

FOTO 2024

OGGETTO: PODERE COIOLO - FOTO 2024

SCALA: VAR.

TUTTE LE MISURE SONO DA VERIFICARE IN LOCO DAI REALIZZATORI NON SCALARE IL DISEGNO RIPORTARE TUTTE LE DISCREPANZE AGLI AUTORI

REVISIONE: 02.07.24

CLIENTE: **AGRICOLA RADICONDOLI SPA**

PODERE COIOLO









ATELIER SEDICIROSSO
DESIGN | INTERIORS | ARCHITECTURE

ARCH. NICOLA MARMUGI
via Fra' Giovanni Angelico 16r, 50121 - Firenze - Italy
Mob. +39 3479384199 Off. 055666037
Email: n.marmugi@atelier16rosso.com
PEC: nicola.marmugi@archiworldpec.it

COL_08

FOTO 2024

OGGETTO: PODERE COIOLO - FOTO 2024

SCALA: VAR.

REVISIONE: 02.07.24

CLIENTE: **AGRICOLA RADICONDOLI SPA**

TUTTE LE MISURE SONO DA VERIFICARE IN LOCO DAI REALIZZATORI NON SCALARE IL DISEGNO RIPORTARE TUTTE LE DISCREPANZE AGLI AUTORI

PODERE COIOLO









ATELIER SEDICIROSSO
DESIGN | INTERIORS | ARCHITECTURE

ARCH. NICOLA MARMUGI
via Fra' Giovanni Angelico 16r, 50121 - Firenze - Italy
Mob. +39 3479384199 Off. 055666037
Email: n.marmugi@atelier16rosso.com
PEC: nicola.marmugi@archiworldpec.it

COL_08

FOTO 2024

OGGETTO: PODERE COIOLO - FOTO 2024

SCALA: VAR.

TUTTE LE MISURE SONO DA VERIFICARE IN LOCO DAI REALIZZATORI NON SCALARE IL DISEGNO RIPORTARE TUTTE LE DISCREPANZE AGLI AUTORI

REVISIONE:

02.07.24

CLIENTE: **AGRICOLA RADICONDOLI SPA**

Regolamento Urbanistico
Rilievo del Patrimonio Edilizio Esistente RURALE

Comune di Radicondoli
Provincia di Siena

Scheda numero: **VF-001**

SEZIONE GENERALE

Data rilievo: **13/01/2011**

Località: **C. COIOLO**

Toponimo CTR: **C. COIOLO**

Foglio: **11**

Particella: **44**

Toponimo CT: **PODERE COIOLO**

Sistema: **Ville e Fattorie storiche**

Sub-sistema: **di Poggio Scapernata**

Utoe: **-**

Tavola RU: **TAVOLA 3 OVEST**

Scheda LR 59/80: **RA41/30**

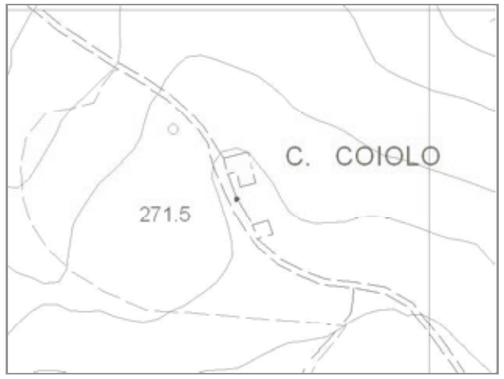

Estratto di CTR - scala 1:5.000

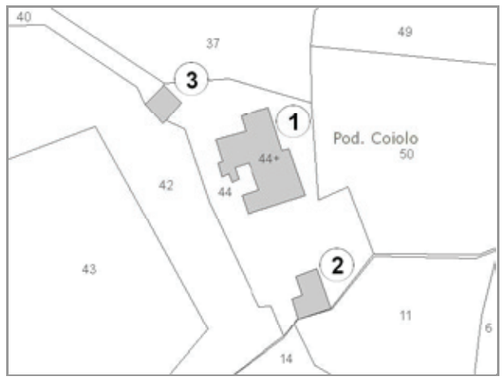

Estratto di Mappa Catastale

VINCOLI

- ☐ Beni culturali (D.Lgs 42/2004 art.10)
- ☐ SIR-SIC Cornate-Fosini (DGR 6/2004)
- ☑ Vincolo Idrogeologico (LR 39/2000)
- ☐ Pertinenze visuali dei crinali principali (PS - NTA art.14.1)
- ☐ Aree di pertinenza fluviale (D.Lgs 42/2004 art.142)
- ☐ Aree boscate (D.Lgs 42/2004 art.142)
- ☐ Aree di elevata qualità ambientale (PS - NTA art.5.5)
- ☐ Pertinenze visuali degli insediamenti storici (PS - NTA art.14.2)

VALORE PAESISTICO-AMBIENTALE ☐

TIPOLOGIA INSEDIATIVA

☑ Casa colonica ☐ Villa ☐ Aggregato di case coloniche ☐ Insediamento specialistico ☐ Nucleo ☐ Edificio isolato

CONTESTO AMBIENTALE

Accessibilità: **Sterrata**

Percorribilità: **Carrabile**

CARATTERISTICHE RESEDE

- ☐ Giardino - area verde
- ☐ Giardino disegnato - Parco
- ☐ Area non pavimentata
- ☐ Area pavimentata
- ☐ Cortile
- ☐ Corte
- ☑ Gruppi di alberature
- ☐ Alberi isolati
- ☐ Pozzo
- ☐ Fontana
- ☐ Orto
- ☐ Terrazzamenti
- ☐ Ciglionamenti
- ☑ Incolto
- ☐ Canale
- ☐ Piscina
- ☐ Altro:

DESCRIZIONE: Podere, posizionato lungo il versante che degrada verso l'alveo del Fiume Cecina, composto dalla casa colonica (1) di notevoli dimensioni e con impianto planivolumetrico articolato e da due annessi agricoli posti uno a monte, la stalla (2), e l'altro a valle, la porcilaia (3) dell'edificio principale. Il complesso è in avanzato stato di abbandono ed in buona parte ridotto a rudere.

Scheda numero: **VF-001 - 01**

SEZIONE EDIFICIO

TIPOLOGIA

- ☐ Villa - villino
- ☐ Schiera antica
- ☐ Schiera moderna
- ☐ Villa padronale
- ☐ Corte
- ☑ Casa colonica
- ☐ Palazzo signorile
- ☐ Edificio plurifamiliare
- ☐ Capannone
- ☐ Torre
- ☐ Edificio specialistico antico
- ☐ Edificio specialistico moderno
- ☐ Edificio monofamilare
- ☐ Annesso rurale
- ☐ Linea

ELEMENTI COSTRUTTIVI E MATERIALI

COPERTURA

☑ Assente ☐ A falda unica ☐ A capanna ☐ A padiglione ☐ Piana

Conservazione: **-**

GRONDA

☑ Assente ☐ Non sporgente ☐ Sporgente in materiale tradizionale ☐ Sporgente in materiale non tradizionale

Conservazione: **-**

PARAMENTO MURARIO

☐ Laterizio faccia a vista ☑ Pietra faccia a vista ☐ Intonaco ☐ Altro: _____

Conservazione: **Pessimo**

INFISSI

☑ In prevalenza tradizionali ☐ In prevalenza non tradizionali ☐ Assenti

Conservazione: **Pessimo**

OSCURAMENTO

☑ Assente ☐ Persiane in legno ☐ Persiane in alluminio ☐ Scuri in legno

☐ Altro: _____

Conservazione: **-**

ELEMENTI DECORATIVI

☑ Assenti ☐ Zoccolature ☐ Cornici marcapiano ☐ Cornici alle finestre

☐ Angolari ☐ Porzioni murarie decorate ☐ Sottogronda decorata

☐ Altro: _____

Conservazione: **-**

SUPERFETAZIONI ED INCONGRUENZE

DESTINAZIONE D'USO PREVALENTE

☐ Residenziale ☐ Commerciale ☐ Industriale/artigianale ☐ Turistico ricettivo

☐ Di servizio ☐ Agricolo e funzioni connesse ☑ Non in uso

CLASSIFICAZIONE EDIFICIO

☐ Vincolato ☐ Rilevante valore architettonico ☑ Valore paesistito tipo A ☐ Valore paesistito tipo B

☐ Valore paesistito tipo C ☐ Valore architettonico ☐ Con elementi di valore: _____

☐ Senza valore

NOTE

NORMATIVA E PRESCRIZIONI PARTICOLARI

Livello d'intervento: (art. 17 delle NTA) RECUPERO LIVELLO A

Interventi ammessi:

Destinazioni d'uso ammesse: Abitazione rurale; Civile abitazione; Turistico-ricettivo

Prescrizioni particolari:

Scheda numero: **VF-001 - 02**

SEZIONE EDIFICIO

TIPOLOGIA

☐ Villa - villino ☐ Schiera antica ☐ Schiera moderna ☐ Villa padronale ☐ Corte
☐ Casa colonica ☐ Palazzo signorile ☐ Edificio plurifamiliare ☐ Capannone ☐ Torre
☐ Edificio specia-listico antico ☐ Edificio specialistico moderno ☐ Edificio monofamilare ☑ Annesso rurale ☐ Linea

ELEMENTI COSTRUTTIVI E MATERIALI

COPERTURA

☑ Assente ☐ A falda unica ☐ A capanna ☐ A padiglione ☐ Piana

Conservazione: **-**

GRONDA

☑ Assente ☐ Non sporgente ☐ Sporgente in materiale tradizionale ☐ Sporgente in materiale non tradizionale

Conservazione: **-**

PARAMENTO MURARIO

☐ Laterizio faccia a vista ☑ Pietra faccia a vista ☐ Intonaco ☐ Altro: _____

Conservazione: **Pessimo**

INFISSI

☑ In prevalenza tradizionali ☐ In prevalenza non tradizionali ☐ Assenti

Conservazione: **Pessimo**

OSCURAMENTO

☑ Assente ☐ Persiane in legno ☐ Persiane in alluminio ☐ Scuri in legno

☐ Altro: _____

Conservazione: **-**

ELEMENTI DECORATIVI

☑ Assenti ☐ Zoccolature ☐ Cornici marcapiano ☐ Cornici alle finestre
☐ Angolari ☐ Porzioni murarie decorate ☐ Sottogronda decorata
☐ Altro: _____

Conservazione: **-**

SUPERFETAZIONI ED INCONGRUENZE

DESTINAZIONE D'USO PREVALENTE

☐ Residenziale ☐ Commerciale ☐ Industriale/artigianale ☐ Turistico ricettivo
☐ Di servizio ☐ Agricolo e funzioni connesse ☑ Non in uso

CLASSIFICAZIONE EDIFICIO

☐ Vincolato ☐ Rilevante valore architettonico ☑ Valore paesistito tipo A ☐ Valore paesistito tipo B
☐ Valore paesistito tipo C ☐ Valore architettonico ☐ Con elementi di valore: _____
☐ Senza valore

NOTE

NORMATIVA E PRESCRIZIONI PARTICOLARI

Livello d'intervento: (art. 17 delle NTA) RECUPERO LIVELLO B

Interventi ammessi:

Destinazioni d'uso ammesse: Abitazione rurale; Civile abitazione; Turistico-ricettivo; Annesso rurale

Prescrizioni particolari:

Scheda numero: **VF-001 - 03**

SEZIONE EDIFICIO

TIPOLOGIA

☐ Villa - villino ☐ Schiera antica ☐ Schiera moderna ☐ Villa padronale ☐ Corte
☐ Casa colonica ☐ Palazzo signorile ☐ Edificio plurifamiliare ☐ Capannone ☐ Torre
☐ Edificio specia-listico antico ☐ Edificio specialistico moderno ☐ Edificio monofamilare ☑ Annesso rurale ☐ Linea

ELEMENTI COSTRUTTIVI E MATERIALI

COPERTURA

☑ Assente ☐ A falda unica ☐ A capanna ☐ A padiglione ☐ Piana

Conservazione: **-**

GRONDA

☑ Assente ☐ Non sporgente ☐ Sporgente in materiale tradizionale ☐ Sporgente in materiale non tradizionale

Conservazione: **-**

PARAMENTO MURARIO

☐ Laterizio faccia a vista ☑ Pietra faccia a vista ☐ Intonaco ☐ Altro: _____

Conservazione: **Pessimo**

INFISSI

☐ In prevalenza tradizionali ☐ In prevalenza non tradizionali ☑ Assenti

Conservazione: **-**

OSCURAMENTO

☑ Assente ☐ Persiane in legno ☐ Persiane in alluminio ☐ Scuri in legno

☐ Altro: _____

Conservazione: **-**

ELEMENTI DECORATIVI

☑ Assenti ☐ Zoccolature ☐ Cornici marcapiano ☐ Cornici alle finestre
☐ Angolari ☐ Porzioni murarie decorate ☐ Sottogronda decorata
☐ Altro: _____

Conservazione: **-**

SUPERFETAZIONI ED INCONGRUENZE

DESTINAZIONE D'USO PREVALENTE

☐ Residenziale ☐ Commerciale ☐ Industriale/artigianale ☐ Turistico ricettivo
☐ Di servizio ☐ Agricolo e funzioni connesse ☑ Non in uso

CLASSIFICAZIONE EDIFICIO

☐ Vincolato ☐ Rilevante valore architettonico ☑ Valore paesistito tipo A ☐ Valore paesistito tipo B
☐ Valore paesistito tipo C ☐ Valore architettonico ☐ Con elementi di valore: _____
☐ Senza valore

NOTE

NORMATIVA E PRESCRIZIONI PARTICOLARI

Livello d'intervento: (art. 17 delle NTA) RECUPERO LIVELLO B

Interventi ammessi:

Destinazioni d'uso ammesse: Annesso rurale

Prescrizioni particolari:

FOTO AEREA



FOTO



01



02



03



04



05



06



07



08



RILIEVO LR 59/1980



RILIEVO LR 59/1980



RILIEVO LR 59/1980



RILIEVO LR 59/1980

Scheda numero: **VF-001**