PLANIMETRIA GENERALE DELLE COPERTURE
STATO DI PROGETTO
SC 1/200



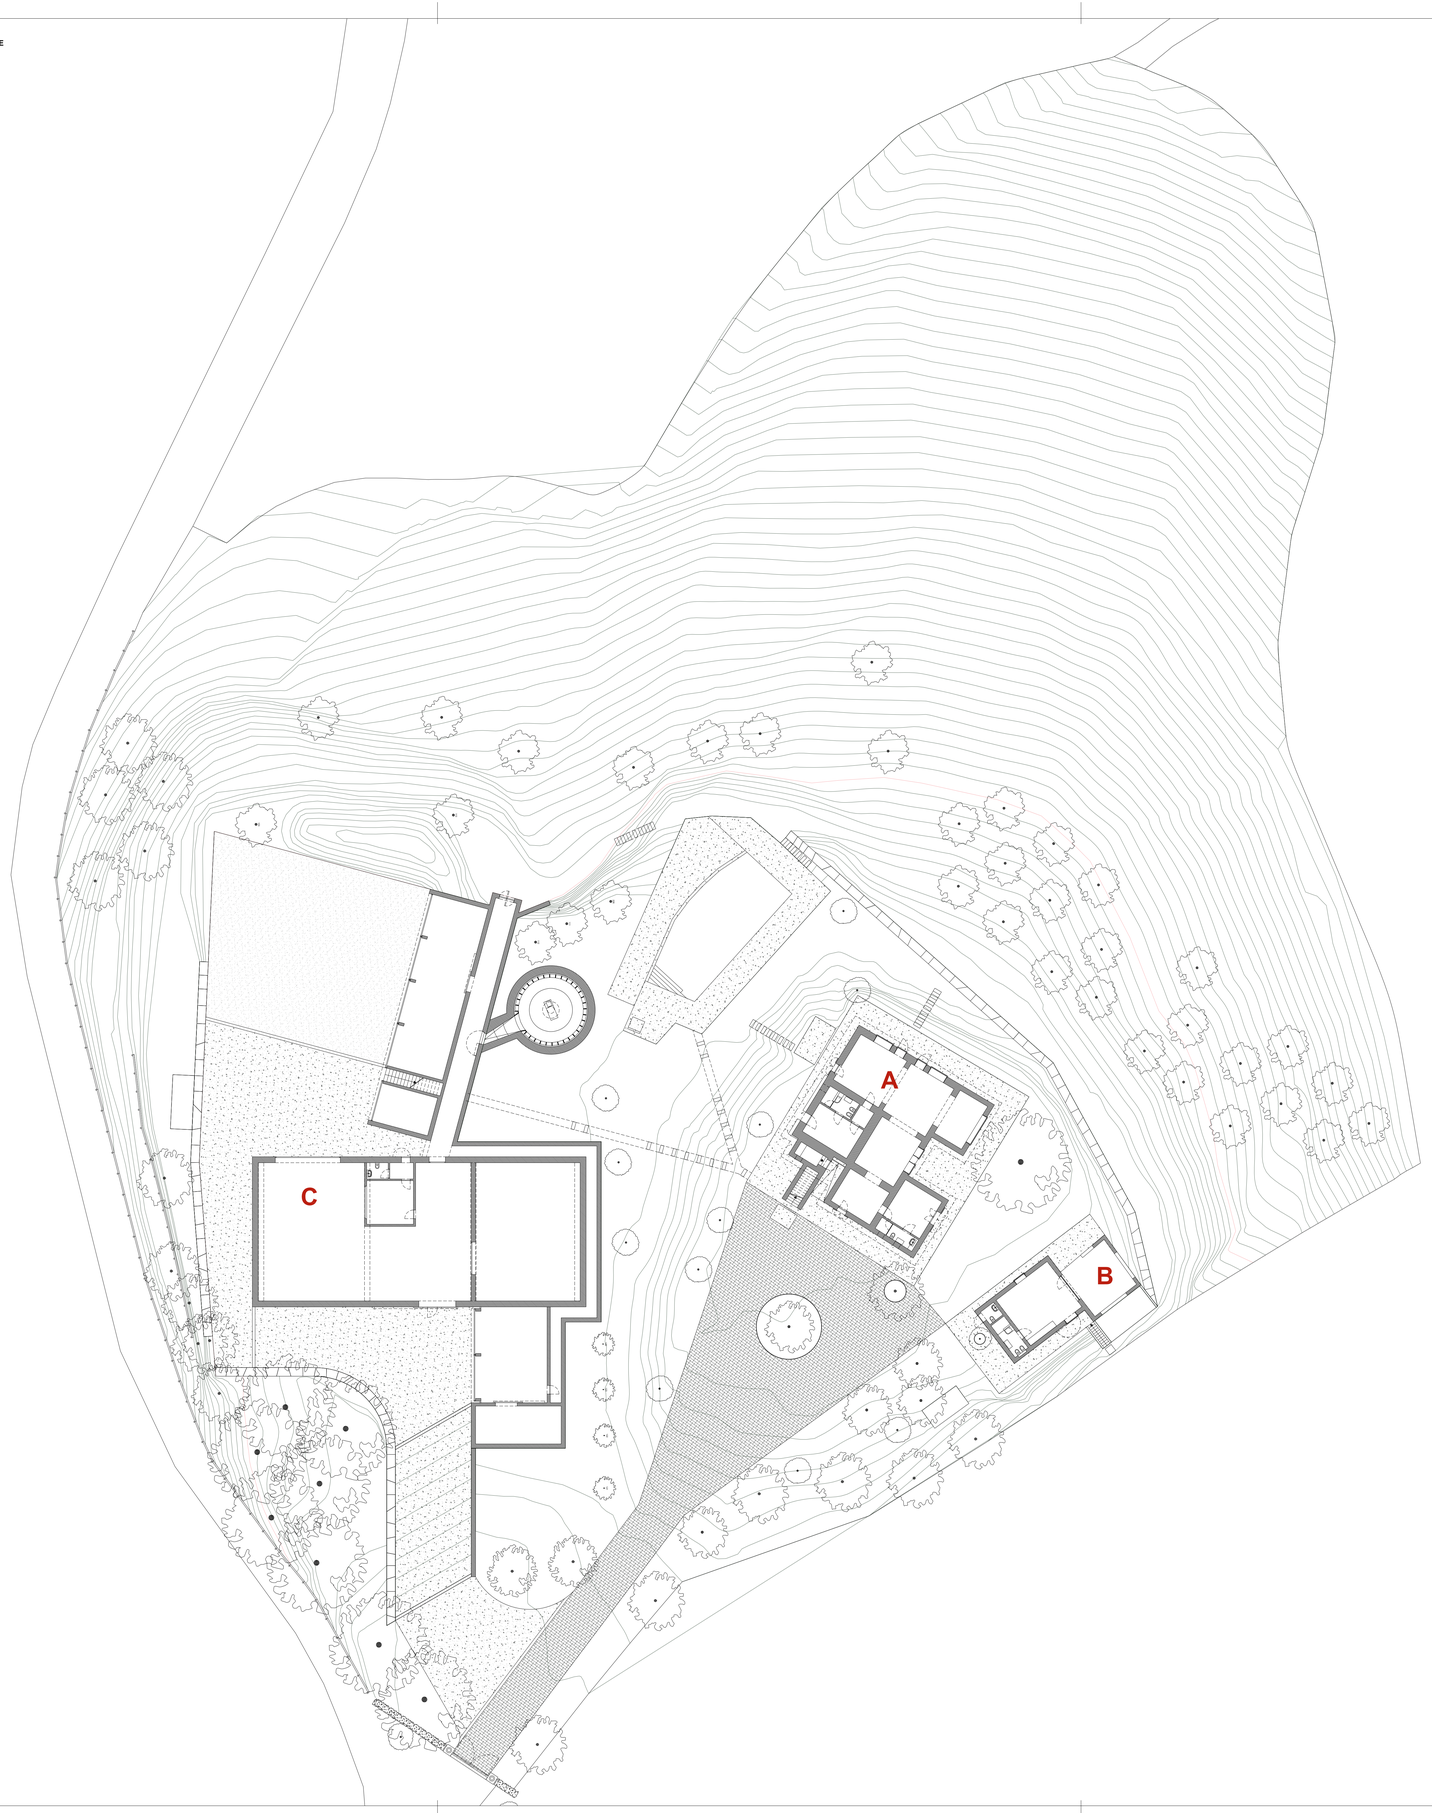

PLANIMETRIA GENERALE DELLE COPERTURE (ESTRATTO FABBRICATO D)
STATO DI PROGETTO
SC 1/200

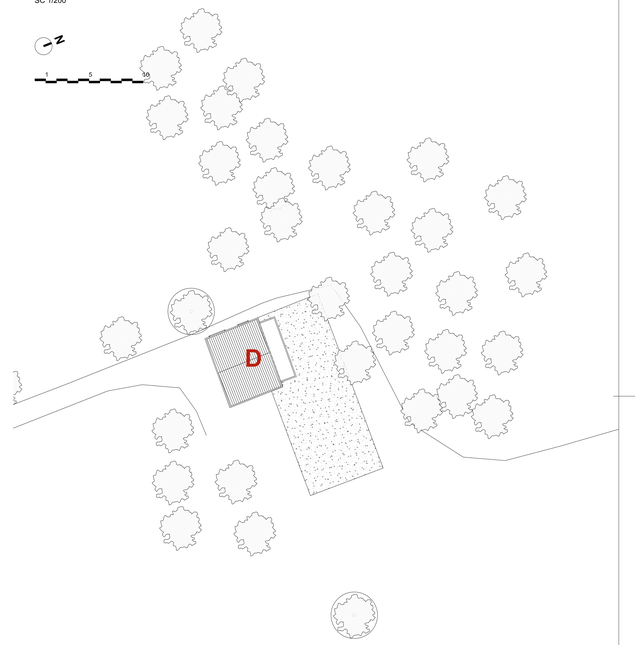

LEGENDA DEI FABBRICATI

FABBRICATO A
Abitazione imprenditore agricolo professionale
Catasto Fabbricati, Ufficio provinciale di Siena, Foglio 14, Particella 61, Subalterni 3 e 4

FABBRICATO B
Locale esposizione e vendita prodotti aziendali
Catasto Fabbricati, Ufficio provinciale di Siena, Foglio 14, Particella 205

FABBRICATO C
Cantina
Catasto Fabbricati, Ufficio provinciale di Siena, Foglio 14, Particella 222

FABBRICATO D
rimessaggio attrezzature minute
Catasto Fabbricati, Ufficio provinciale di Siena, Foglio 14, Particella 224

bunker
20146 Milano | via Marchesi de' Taddei, 4 | t +39 02 97750564 | studio@bunker-arc.it

COMUNE DI RADICONDOLI (SI)
Azienda Vinicola Ca' del Naso nel Comune di Radicondoli, Siena.

PROPRIETÀ
Azienda vinicola *Ca' del Naso*, Podere il Colombaiolo, Radicondoli

COMMITTENTE
Atom Orlando Enea Gualtieri

TAVOLA N°
int. 2A

RIFERIMENTO IMMOBILE:
INQUADRAMENTO GENERALE

STATO DI PROGETTO
planimetria generale

SCALA
1/200

REVISIONE N°
-

DATA
giugno 2022

IL TECNICO

LA PROPRIETÀ