FABBRICATO D - Rimessaggio attrezzature minute
Foglio 14, Particella 224
piante stato di fatto, stato di progetto
SC 1/50

N

1 2 3 4 5

pianta piano terra, stato di fatto
sc 1/50

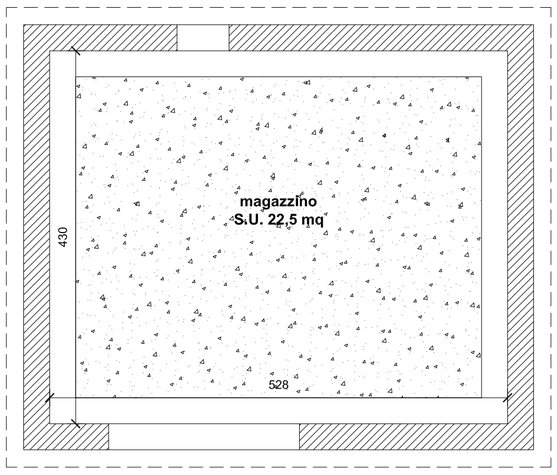

pianta piano terra, stato di progetto
sc 1/50

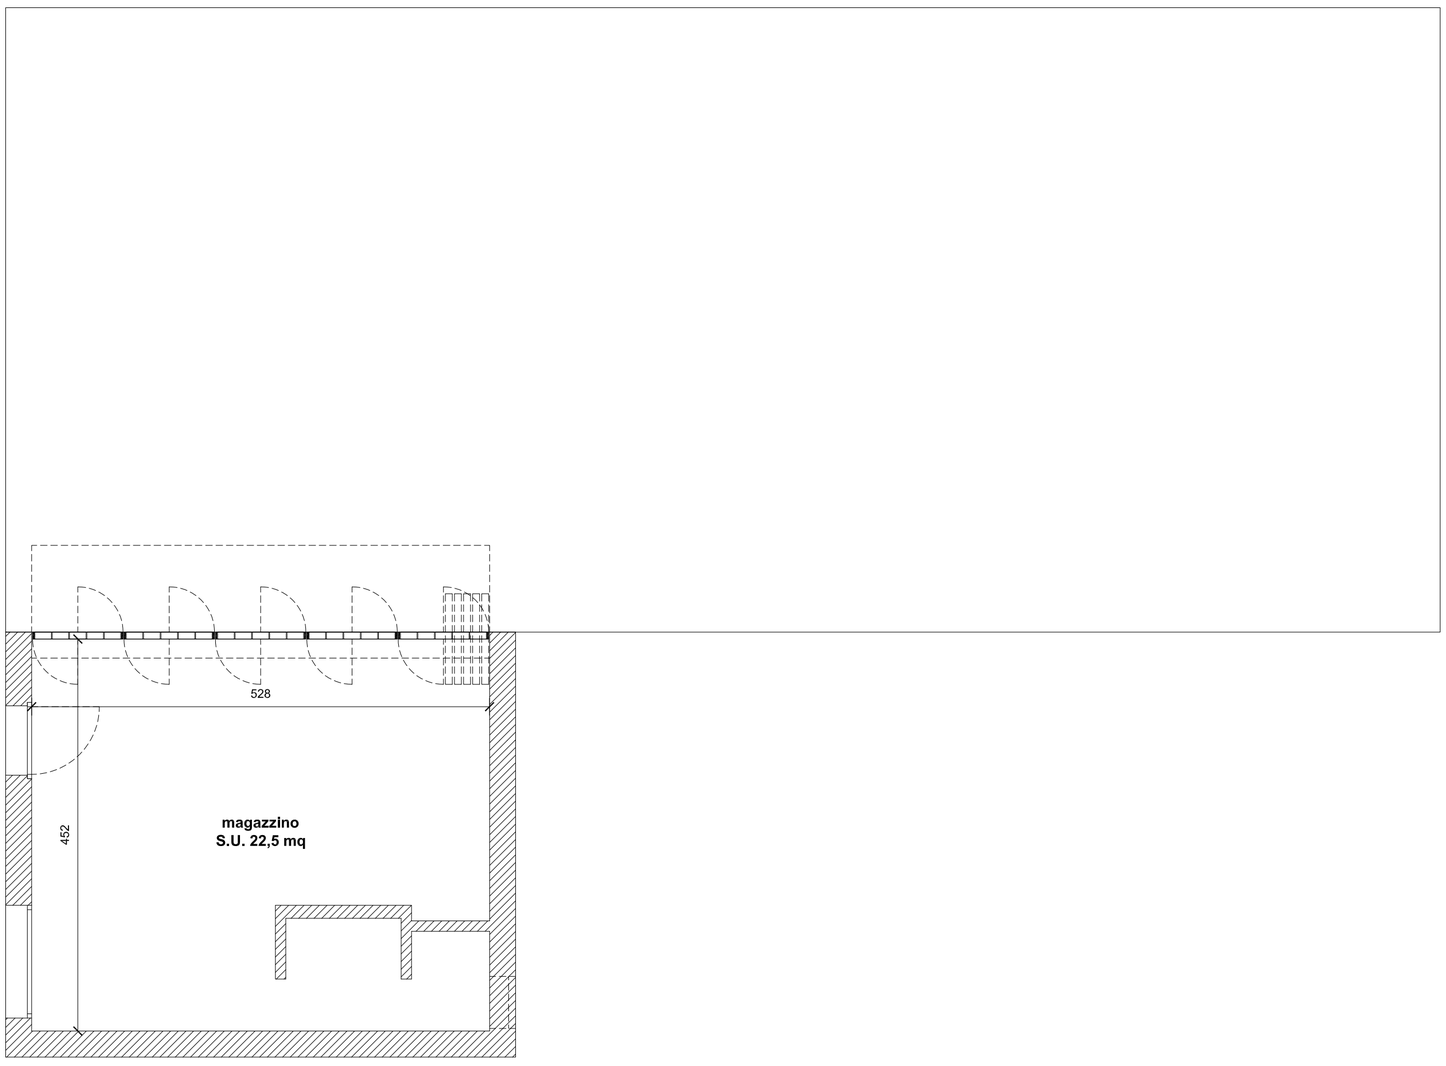

bunker
20146 Milano | via Marchesi de' Taddei, 4 | t +39 02 97750564 | studio@bunker-arc.it

COMUNE DI RADICONDOLI (SI)

Azienda Vinicola Ca' del Naso nel Comune di Radicondoli, Siena.

PROPRIETÀ

Azienda vinicola *Ca' del Naso*, Podere il Colombaiolo, Radicondoli

COMMITTENTE

Atom Orlando Enea Gualtieri

TAVOLA N°

8

RIFERIMENTO IMMOBILE:

FABBRICATO D

Rimessaggio attrezzature minute

STATO DI FATTO E STATO DI PROGETTO

planimetria generale

SCALA

1/50

REVISIONE N°

-

DATA

marzo 2022

IL TECNICO

ARCHITETTO roberto matera

LA PROPRIETÀ
