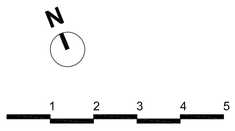
FABBRICATO C - Cantina
Foglio 14, Particella 222
stato di fatto
sc 1/100



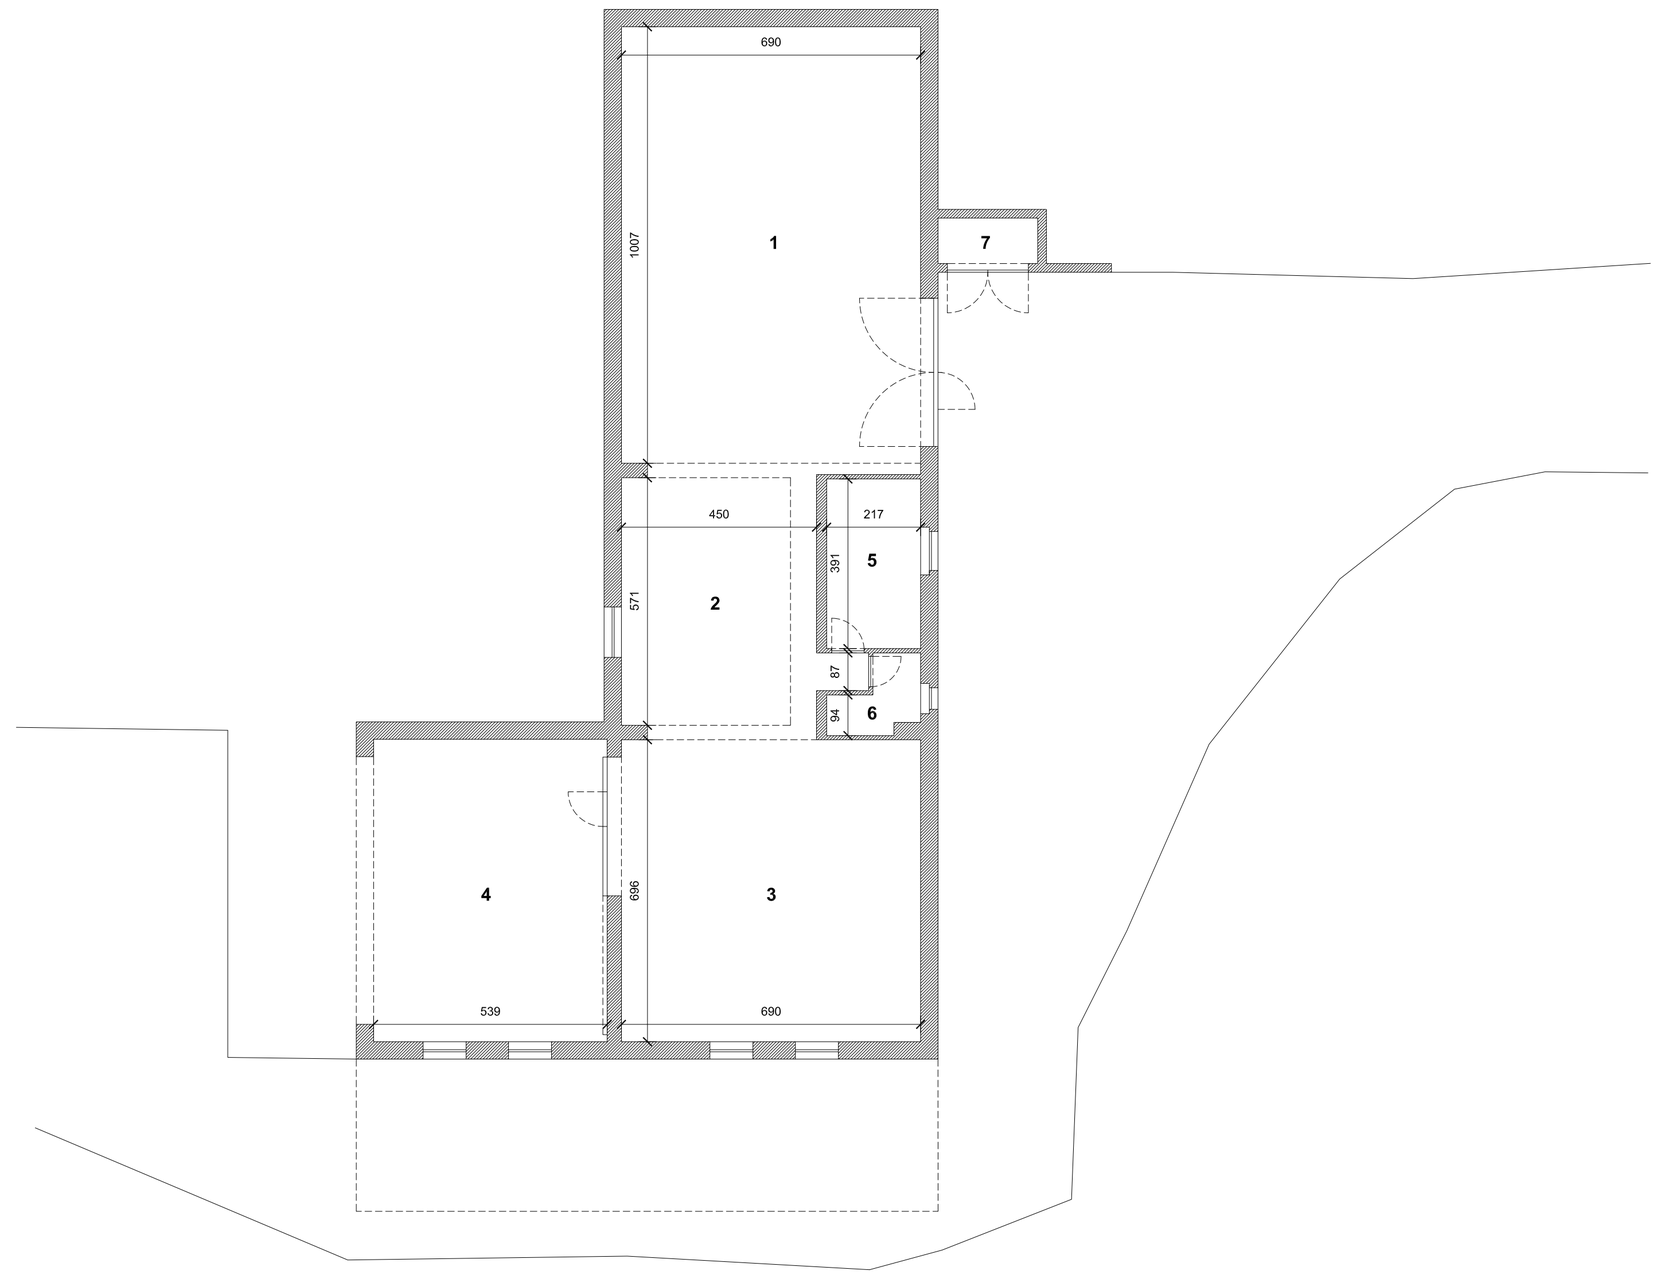


TABELLA SUPERFICI E FUNZIONI			
	funzione	**S.L.P.** (mq)	**note**
1	area di lavoro / imbottigliamento / barrique	83	-
2	area di lavoro / stoccaggio tank vino	29	-
3	stoccaggio tank vino / deposito bottiglie	57,8	-
4	stoccaggio tank vino / area vendemmia	45	area a portico, aperta su un lato
5	cucina / laboratorio	11,4	-
6	bagno / spogliatoio	4,7	-
7	locale tecnico	3,6	-
	totale S.L.P.	**234,5**	

bunker
20146 Milano | via Marchesi de' Taddei, 4 | t +39 02 97750564 | studio@bunker-arc.it

COMUNE DI RADICONDOLI (SI)

Azienda Vinicola Ca' del Naso nel Comune di Radicondoli, Siena.

PROPRIETÀ

Azienda vinicola *Ca' del Naso*, Podere il Colombaiolo, Radicondoli

COMMITTENTE

Atom Orlando Enea Gualtieri

TAVOLA N°

int. 6

RIFERIMENTO IMMOBILE:

FABBRICATO C

Cantina

STATO DI FATTO

pianta piano terra

SCALA

1/100

REVISIONE N°

-

DATA

giugno 2022

IL TECNICO

ARCHITETTO roberto matera

LA PROPRIETÀ
