## RELAZIONE TECNICO DESCRITTIVA

L'unità poderale è composta da due fabbricati situati nel Comune di Radicondoli e di proprietà dell'Azienda Agricola Radicondoli S.p.A., identificata al N.C.T. del Comune di Radicondoli al Foglio di Mappa n. 22, Particella 43, come meglio specificato di seguito:

FABBRICATO PRINCIPALE
Il fabbricato principale è una costruzione realizzata su due piani. Al Piano Terra sono presenti locali destinati a magazzino, rimessa, cantina, deposito, forno, ecc., mentre il Piano Primo è adibito ad abitazione. Attualmente, il fabbricato risulta abitato e quindi in buone condizioni di manutenzione.

Una peculiarità architettonica del fabbricato principale è l'ingresso rialzato, che si distingue per la tripartizione del fronte. Questo ingresso è composto da due finestre ad arco e una porta, anch'essa ad arco, realizzate con mattoni. Tale soluzione architettonica crea una loggia d'ingresso elegante che caratterizza l'accesso all'abitazione, risolvendo con equilibrio e coerenza il tema dell'ingresso principale.

La struttura è realizzata in muratura mista di pietra locale e mattoni. Il tetto è composto da tegole e coppi in cotto, e si presenta in buone condizioni statiche.

L'unità poderale risulta cartografata già nel catasto leopoldino del 1835 circa, e conserva tuttora la stessa conformazione visibile nella foto aerea del 1967, a testimonianza della sua continuità storica e strutturale. L'epoca di costruzione del fabbricato principale è antecedente al settembre 1968, confermando così la storicità e il valore del complesso.

ANNESSO PORCILAIA
L'annesso porcilaia è una costruzione a Piano Terra situata in prossimità del fabbricato principale. Il manuifatto è realizzato in muratura portante mista di pietra e mattoni, la struttura attualmente viene usata come pollaio. Da un punto di vista tipologico si riconosce il fronte principale classicamente tripartito con aperture ad arco a tutto sesto realizzate in mattoni di terracotta fatti a mano.

CONFORMITA' URBANISTICA
Il nucleo poderale in oggetto risulta edificato antecedentemente al 01/09/1967, poiché la configurazione spaziale del nucleo principale e dell'annesso appare, nella sua forma attuale, già presente nell'ortofoto della Regione Toscana datata 1954 (vedi tavola OLO_02 - estratto volo RT 1954). Dal confronto tra lo stato attuale e quello del PAPMAA 2002, si evidenzia la demolizione di una tettoia sul fronte sud. Non risulta però presente alcuna pratica edilizia negli atti che documenti la costruzione di tale tettoia, il che permette di affermare che, ad oggi, il nucleo poderale risulta pienamente conforme dal punto di vista urbanistico.

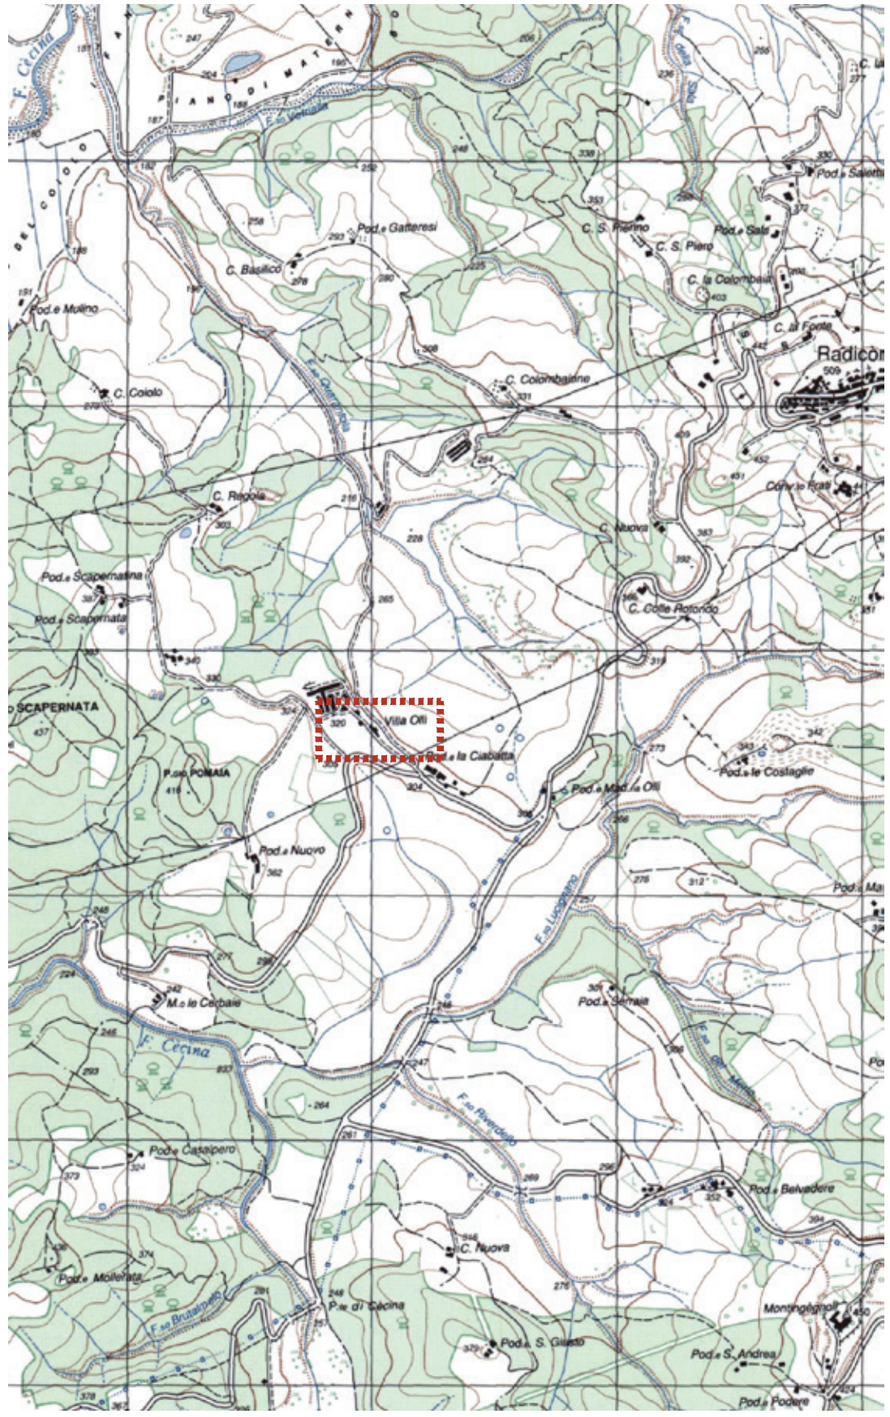


**ESTRATTO carta IGMI**
SCALA 1:25.000


ARCH. NICOLA MARMUGI
via Fra' Giovanni Angelico 16r, 50121 - Firenze - Italy
Mob. +39 3479384199 Off. 055666037
Email: n.marmugi@atelier16rosso.com
PEC: nicola.marmugi@archiworldpec.it

| | F. | P.LLA | SUB. | CAT. | | | | SU | H/Hm | V | NOTE |
|---|---|---|---|---|---|---|---|---|---|---|---|
| 010 PODERE OLLINO | 22 | 36 | | D10 | NUCLEO PRINCIPALE | PIANO -1 | MAGAZZINO | 26,81 | 2,49 | *66,76* | |
| | | | | | | | | ***26,81*** | | ***66,76*** | |
| | 22 | 36 | | D10 | NUCLEO PRINCIPALE | PIANO TERRA | STALLA | 52,75 | 2,48 | *130,82* | |
| | | | | | | | CANTINA | 31,04 | 2,18 | *67,67* | |
| | | | | | | | MAGAZZINO | 20,31 | 3,34 | *67,84* | |
| | | | | | | | MAGAZZINO 2 | 16,53 | 3,48 | *57,52* | |
| | | | | | | | CANTINA 2 | 17,25 | 3,38 | *58,31* | |
| | | | | | | | CANTINA 3 | 19,00 | 2,97 | *56,43* | |
| | | | | | | | LEGNAIA | 26,11 | 2,26 | *59,01* | |
| | | | | | | | RIP. | 6,15 | 1,67 | *10,27* | |
| | | | | | | | RIP.2 | 3,55 | 2,43 | *8,63* | |
| | | | | | | | RIMESSAGGIO 1 | 23,79 | 3,38 | *80,41* | |
| | | | | | | | RIMESSAGGIO 2 | 23,32 | 2,97 | *69,26* | |
| | | | | | | | RIP. 3 | 4,73 | 2,50 | *11,83* | |
| | | | | | | | FORNO | 16,01 | 2,70 | *43,23* | |
| | | | | | | | | **260,54** | | ***721,21*** | |
| | | | | | NUCLEO PRINCIPALE | PIANO PRIMO | CORPO 1 | 55,32 | 3,52 | *194,73* | |
| | | | | | | | CAMERA 1 | 32,59 | 2,69 | *87,67* | |
| | | | | | | | CAMERA 2 | 24,35 | 2,50 | *60,88* | |
| | | | | | | | CAMERA 3-4 | 39,85 | 3,39 | *135,09* | |
| | | | | | | | DISPENSA | 17,17 | 2,50 | *42,93* | |
| | | | | | | | CUCINA | 28,05 | 3,70 | *103,79* | |
| | | | | | | | | **197,33** | | ***625,07*** | |
| | 22 | 32 | 3 | D1 | PORCILAIA | PIANO TERRA | PORCILE | 18,45 | 2,34 | *43,17* | |
| | | | | | | | DEPOSITO | 16,58 | 1,90 | *31,50* | |
| | | | | | | | | ***35,03*** | | ***74,68*** | |

| | |
|---|---|
| TOT. SU. DI SERVIZIO | 322,38 |
| TOT. VOL. SERVIZIO | 862,64 |
| TOT. SU. ABITATIVA | 197,33 |
| TOT. VOL. ABITATIVO | 625,07 |



ARCH. NICOLA MARMUGI
via Fra' Giovanni Angelico 16r, 50121 - Firenze - Italy
Mob. +39 3479384199 Off. 055666037
Email: n.marmugi@atelier16rosso.com
PEC: nicola.marmugi@archiworldpec.it

OLO_01

CALACOLO VOLUMI

OGGETTO: PODERE OLLINO

SCALA: VAR.

REVISIONE: 02.07.24

CLIENTE: AGRICOLA RADICONDOLI SPA

TUTTE LE MISURE SONO DA VERIFICARE IN LOCO DAI REALIZZATORI NON SCALARE IL DISEGNO RIPORTARE TUTTE LE DISCREPANZE AGLI AUTORI

# PODERE OLLINO




**ESTRATTO CATASTO LEOPOLDINO**
SCALA 1:2000

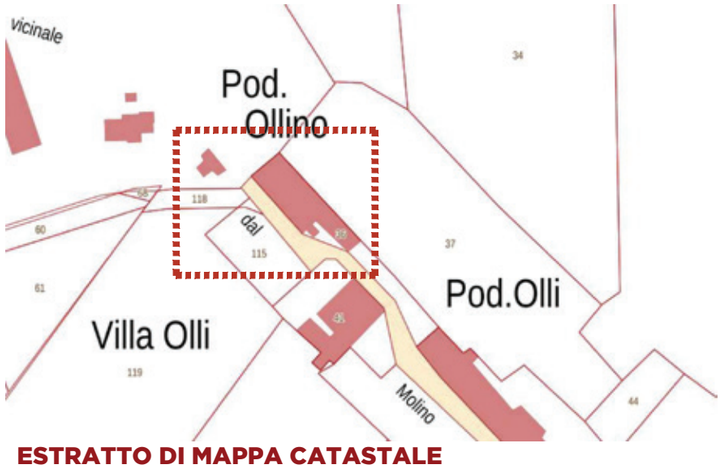


**ESTRATTO DI MAPPA CATASTALE**
SCALA 1:2000

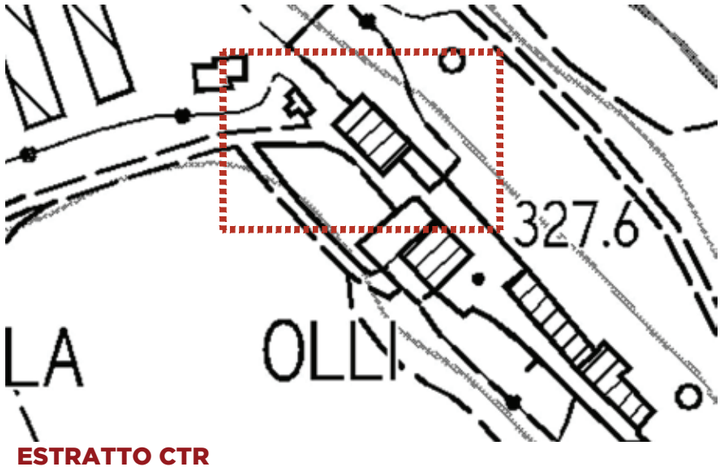


**ESTRATTO CTR**
SCALA 1:2000



**ESTRATTO foto aerea RT 2023**
SCALA 1:1000

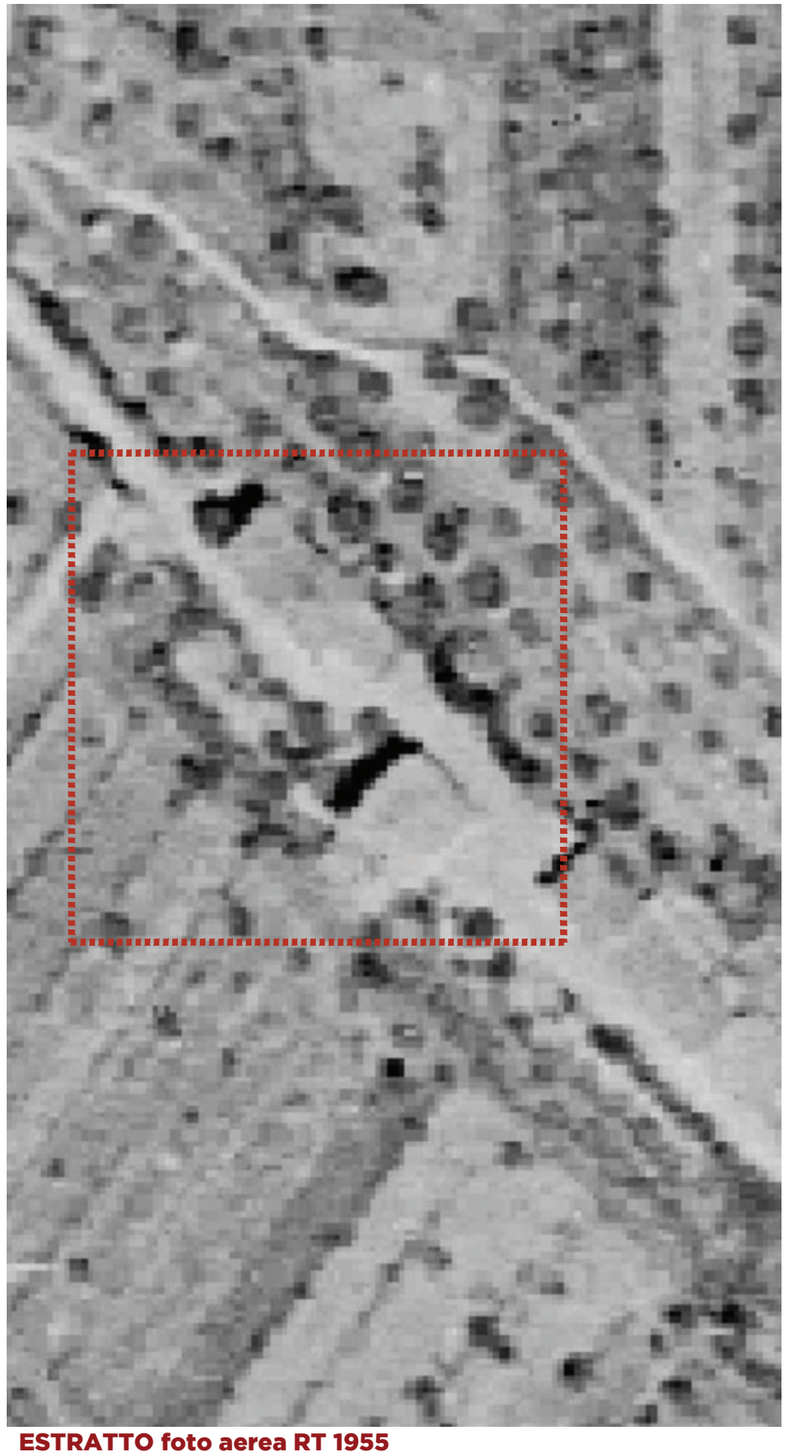

**ESTRATTO foto aerea RT 1955**
SCALA 1:1000

ATELIER SEDICIROSSO
DESIGN | INTERIORS | ARCHITECTURE

ARCH. NICOLA MARMUGI
via Fra' Giovanni Angelico 16r, 50121 - Firenze - Italy
Mob. +39 3479384199 Off. 055666037
Email: n.marmugi@atelier16rosso.com
PEC: nicola.marmugi@archiworldpec.it

**OLO_02**
INQUADRAMENTO

OGGETTO: PODERE OLLINO
SCALA: VAR.
REVISIONE:
TUTTE LE MISURE SONO DA VERIFICARE IN LOCO DAI REALIZZATORI NON SCALARE IL DISEGNO RIPORTARE TUTTE LE DISCREPANZE AGLI AUTORI
02.07.24
CLIENTE: **AGRICOLA RADICONDOLI SPA**

# PODERE OLLINO

## PLANIMETRIA PIANO TERRA
SCALA 1:200

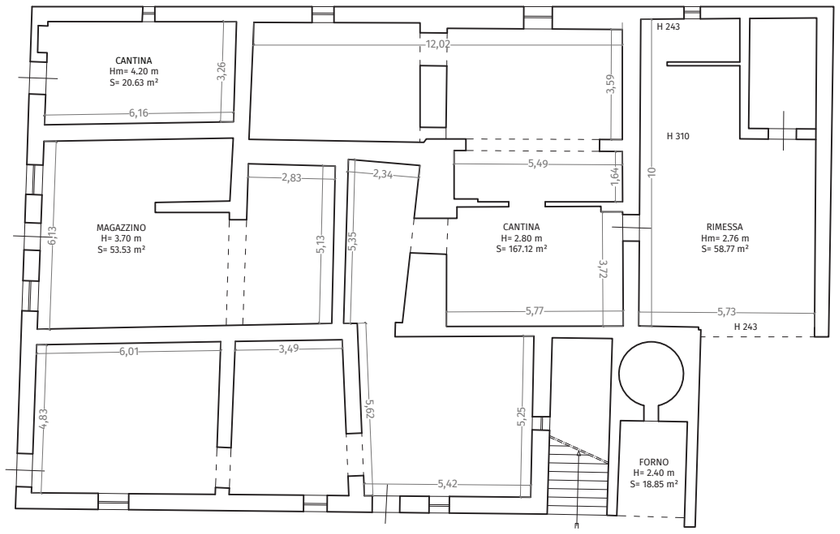


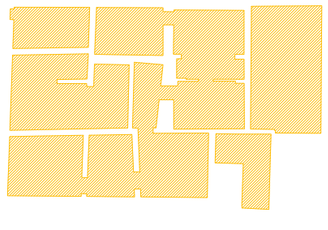

## S.U. PIANO TERRA
SCALA 1:500

## PLANIMETRIA PIANO PRIMO
SCALA 1:200

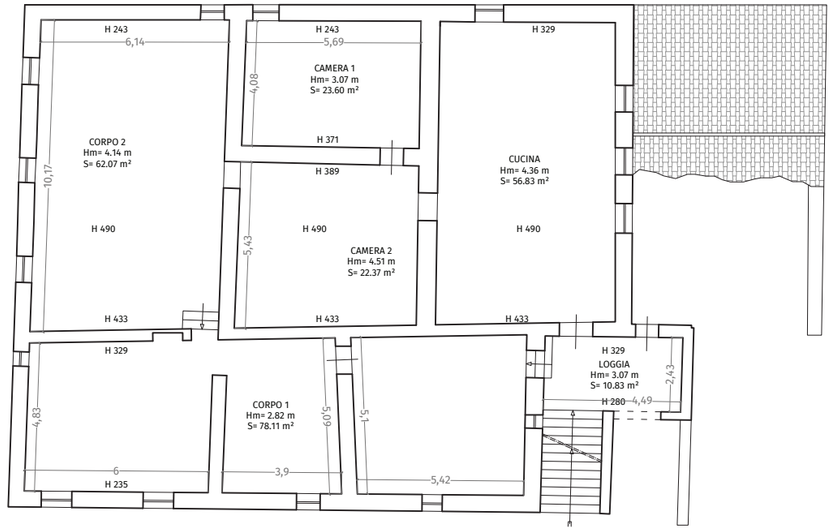


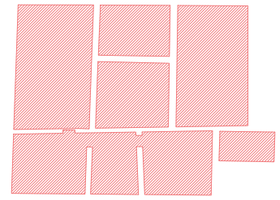

## S.U. PIANO PRIMO
SCALA 1:500

## LEGENDA:

S.U. ABITATIVA

S.U. AGRICOLA

## PLANIMETRIA ANNESSO PORCILAIA
SCALA 1:200

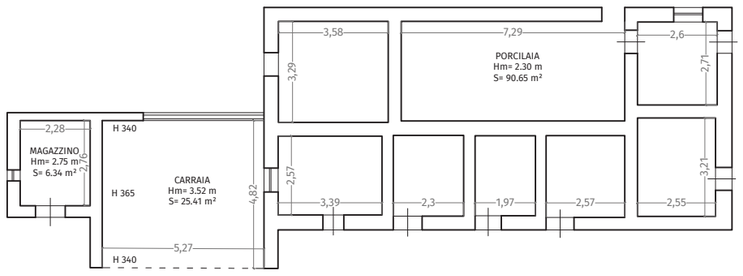




## S.U. ANNESSO
SCALA 1:500

## PLANIMETRIA FIENILE
SCALA 1:200

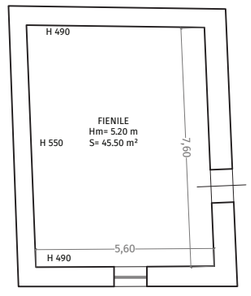




## S.U. ANNESSO
SCALA 1:500


ATELIER SEDICIROSSO
DESIGN | INTERIORS | ARCHITECTURE

ARCH. NICOLA MARMUGI
via Fra' Giovanni Angelico 16r, 50121 - Firenze - Italy
Mob. +39 3479384199 Off. 055666037
Email: n.marmugi@atelier16rosso.com
PEC: nicola.marmugi@archiworldpec.it


OLO_03

PLANIMETRIE

OGGETTO: PODERE OLLINO

SCALA: VAR.

REVISIONE: 02.07.24

CLIENTE: AGRICOLA RADICONDOLI SPA


TUTTE LE MISURE SONO DA VERIFICARE IN LOCO DAI REALIZZATORI NON SCALARE IL DISEGNO RIPORTARE TUTTE LE DISCREPANZE AGLI AUTORI

# PODERE OLLINO

## PROSPETTO SUD (FRONTE STRADA)
SCALA 1:200

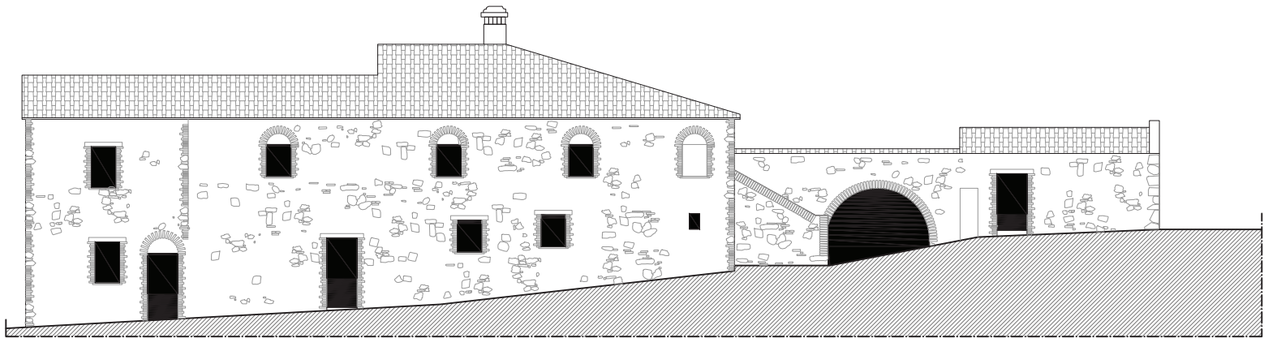

## PROSPETTO EST
SCALA 1:200

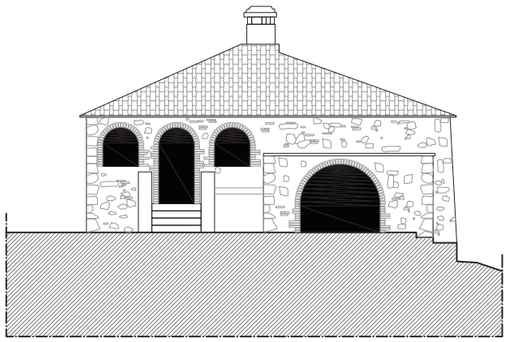

## PROSPETTO NORD
SCALA 1:200

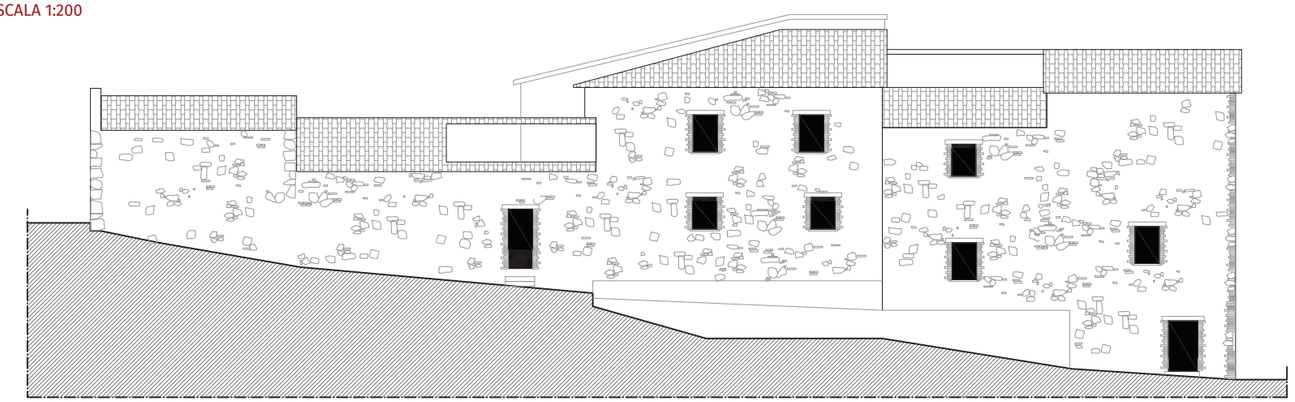

## PROSPETTO NORD
SCALA 1:200

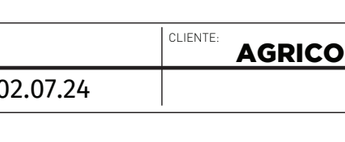

## PROSPETTO OVEST
SCALA 1:200

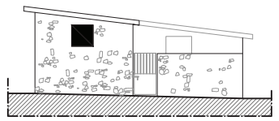

## SEZIONE LONGITUDINALE
SCALA 1:200

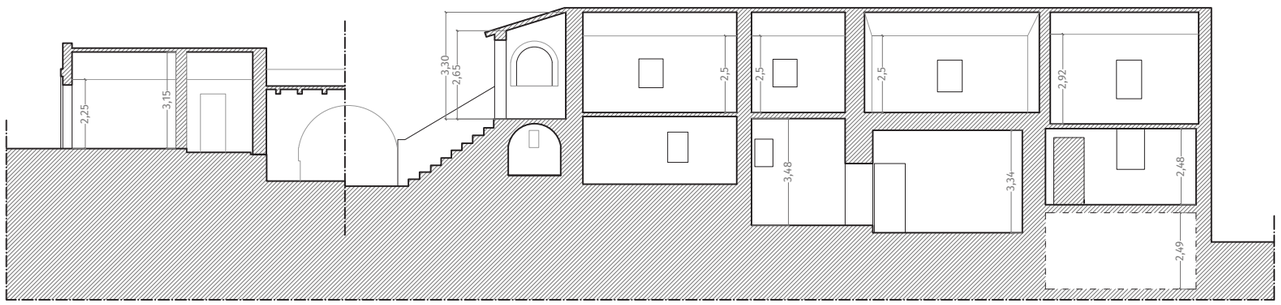


## SEZIONE TRASVERSALE
SCALA 1:200

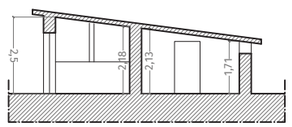


ATELIER SEDICIROSSO
DESIGN | INTERIORS | ARCHITECTURE

ARCH. NICOLA MARMUGI
via Fra' Giovanni Angelico 16r, 50121 - Firenze - Italy
Mob. +39 3479384199 Off. 055666037
Email: n.marmugi@atelier16rosso.com
PEC: nicola.marmugi@archiworldpec.it

**OLO_04**
PROSPETTI/SEZIONI

OGGETTO: PODERE OLLINO

SCALA: VAR.

REVISIONE: 02.07.24

CLIENTE: **AGRICOLA RADICONDOLI SPA**

TUTTE LE MISURE SONO DA VERIFICARE IN LOCO DAI REALIZZATORI NON SCALARE IL DISEGNO RIPORTARE TUTTE LE DISCREPANZE AGLI AUTORI

# PODERE OLLINO

## PROSPETTO OVEST PAPMAA 2002
SCALA 1:200

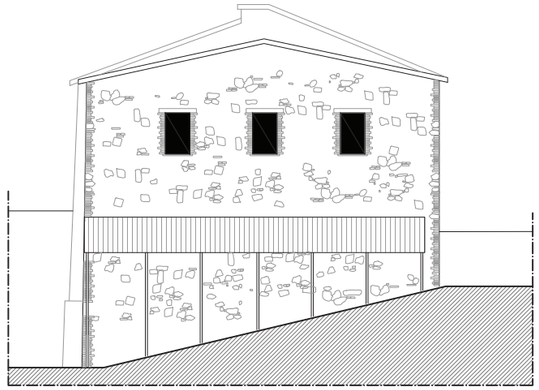

## PROSPETTO OVEST STATO ATTUALE
SCALA 1:200

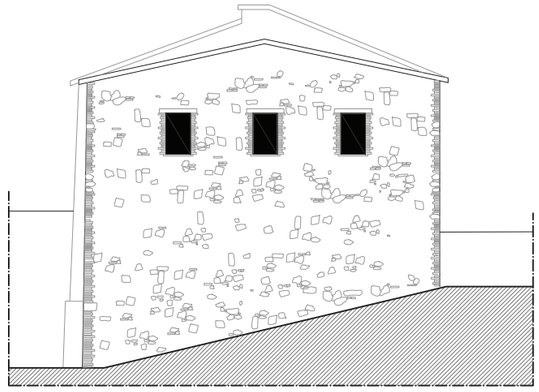

**LEGENDA:**

- RILIEVO 2024
- RILIEVO 2002
- elementi non rilevati nel 2002
- elementi crollati al 2024

## PROSPETTO OVEST CONFRONTO
SCALA 1:200

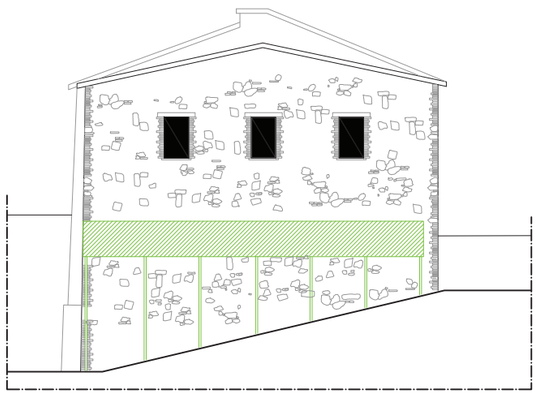

ATELIER SEDICIROSSO
DESIGN | INTERIORS | ARCHITECTURE

ARCH. NICOLA MARMUGI
via Fra' Giovanni Angelico 16r, 50121 - Firenze - Italy
Mob. +39 3479384199 Off. 055666037
Email: n.marmugi@atelier16rosso.com
PEC: nicola.marmugi@archiworldpec.it

**OLO_05**
CONFRONTO

OGGETTO: PODERE OLLINO

SCALA: VAR.

REVISIONE: 02.07.24

CLIENTE: **AGRICOLA RADICONDOLI SPA**

TUTTE LE MISURE SONO DA VERIFICARE IN LOCO DAI REALIZZATORI NON SCALARE IL DISEGNO RIPORTARE TUTTE LE DISCREPANZE AGLI AUTORI









ATELIER SEDICIROSSO
DESIGN | INTERIORS | ARCHITECTURE

ARCH. NICOLA MARMUGI
via Fra' Giovanni Angelico 16r, 50121 - Firenze - Italy
Mob. +39 3479384199 Off. 055666037
Email: n.marmugi@atelier16rosso.com
PEC: nicola.marmugi@archiworldpec.it

**OLO_07**

FOTO 2002

OGGETTO: PODERE OLLINO - FOTO 2002

SCALA: VAR.

REVISIONE: 02.07.24

CLIENTE: **AGRICOLA RADICONDOLI SPA**

TUTTE LE MISURE SONO DA VERIFICARE IN LOCO DAI REALIZZATORI NON SCALARE IL DISEGNO RIPORTARE TUTTE LE DISCREPANZE AGLI AUTORI





ATELIER SEDICIROSSO
DESIGN | INTERIORS | ARCHITECTURE

ARCH. NICOLA MARMUGI
via Fra' Giovanni Angelico 16r, 50121 - Firenze - Italy
Mob. +39 3479384199 Off. 055666037
Email: n.marmugi@atelier16rosso.com
PEC: nicola.marmugi@archiworldpec.it

**OLO_07**

FOTO 2002

OGGETTO: PODERE OLLINO - FOTO 2002

SCALA: VAR.

REVISIONE: 02.07.24

CLIENTE: **AGRICOLA RADICONDOLI SPA**

TUTTE LE MISURE SONO DA VERIFICARE IN LOCO DAI REALIZZATORI NON SCALARE IL DISEGNO RIPORTARE TUTTE LE DISCREPANZE AGLI AUTORI

# PODERE OLLINO









ATELIER SEDICIROSSO
DESIGN | INTERIORS | ARCHITECTURE

ARCH. NICOLA MARMUGI
via Fra' Giovanni Angelico 16r, 50121 - Firenze - Italy
Mob. +39 3479384199 Off. 055666037
Email: n.marmugi@atelier16rosso.com
PEC: nicola.marmugi@archiworldpec.it

**OLO_08**

FOTO 2024

OGGETTO: PODERE OLLINO - FOTO 2024

SCALA: VAR.

REVISIONE: 02.07.24

CLIENTE: **AGRICOLA RADICONDOLI SPA**

TUTTE LE MISURE SONO DA VERIFICARE IN LOCO DAI REALIZZATORI NON SCALARE IL DISEGNO RIPORTARE TUTTE LE DISCREPANZE AGLI AUTORI

Scheda numero: **VF-008 - 02**

## SEZIONE EDIFICIO

### TIPOLOGIA

☐ Villa - villino ☐ Schiera antica ☐ Schiera moderna ☐ Villa padronale ☐ Corte
☑ Casa colonica ☐ Palazzo signorile ☐ Edificio plurifamiliare ☐ Capannone ☐ Torre
☐ Edificio specia-listico antico ☐ Edificio specialistico moderno ☐ Edificio monofamilare ☐ Annesso rurale ☐ Linea

## ELEMENTI COSTRUTTIVI E MATERIALI

### COPERTURA

☐ Assente ☐ A falda unica ☑ A capanna ☑ A padiglione ☐ Piana

Conservazione: **Buono**

### GRONDA

☐ Assente ☐ Non sporgente ☑ Sporgente in materiale tradizionale ☐ Sporgente in materiale non tradizionale

Conservazione: **Buono**

### PARAMENTO MURARIO

☐ Laterizio faccia a vista ☑ Pietra faccia a vista ☑ Intonaco ☐ Altro: _____

Conservazione: **Buono**

### INFISSI

☐ In prevalenza tradizionali ☐ In prevalenza non tradizionali ☑ Assenti Conservazione: **-**

### OSCURAMENTO

☑ Assente ☐ Persiane in legno ☐ Persiane in alluminio ☐ Scuri in legno

☐ Altro: _____ Conservazione: **-**

### ELEMENTI DECORATIVI

☑ Assenti ☐ Zoccolature ☐ Cornici marcapiano ☐ Cornici alle finestre
☐ Angolari ☐ Porzioni murarie decorate ☐ Sottogronda decorata

☐ Altro: _____ Conservazione: **-**

### SUPERFETAZIONI ED INCONGRUENZE

### DESTINAZIONE D'USO PREVALENTE

☐ Residenziale ☐ Commerciale ☐ Industriale/artigianale ☐ Turistico ricettivo
☐ Di servizio ☐ Agricolo e funzioni connesse ☑ Non in uso

### CLASSIFICAZIONE EDIFICIO

☐ Vincolato ☐ Rilevante valore architettonico ☐ Valore paesistito tipo A ☐ Valore paesistito tipo B
☐ Valore paesistito tipo C ☑ Valore architettonico ☐ Con elementi di valore: _____
☐ Senza valore

### NOTE

## NORMATIVA E PRESCRIZIONI PARTICOLARI

Livello d'intervento: (art. 17 delle NTA) V° - Ristrutturazione edilizia senza modifiche volumetriche, di superficie e rilevanti alterazioni strutturali

Interventi ammessi:

Destinazioni d'uso ammesse: Abitazione rurale; Civile abitazione; Turistico-ricettivo; Annesso rurale

Prescrizioni particolari:

Scheda numero: **VF-008 - 03**

## SEZIONE EDIFICIO

### TIPOLOGIA

☐ Villa - villino ☐ Schiera antica ☐ Schiera moderna ☐ Villa padronale ☐ Corte
☑ Casa colonica ☐ Palazzo signorile ☐ Edificio plurifamiliare ☐ Capannone ☐ Torre
☐ Edificio specia-listico antico ☐ Edificio specialistico moderno ☐ Edificio monofamilare ☐ Annesso rurale ☐ Linea

## ELEMENTI COSTRUTTIVI E MATERIALI

### COPERTURA

☐ Assente ☐ A falda unica ☑ A capanna ☐ A padiglione ☐ Piana

Conservazione: **Buono**

### GRONDA

☐ Assente ☐ Non sporgente ☑ Sporgente in materiale tradizionale ☐ Sporgente in materiale non tradizionale

Conservazione: **Buono**

### PARAMENTO MURARIO

☐ Laterizio faccia a vista ☑ Pietra faccia a vista ☐ Intonaco ☐ Altro: _____

Conservazione: **Buono**

### INFISSI

☑ In prevalenza tradizionali ☐ In prevalenza non tradizionali ☐ Assenti Conservazione: **Buono**

### OSCURAMENTO

☐ Assente ☐ Persiane in legno ☐ Persiane in alluminio ☑ Scuri in legno

☐ Altro: _____ Conservazione: **Buono**

### ELEMENTI DECORATIVI

☐ Assenti ☐ Zoccolature ☐ Cornici marcapiano ☐ Cornici alle finestre
☐ Angolari ☐ Porzioni murarie decorate ☐ Sottogronda decorata

☐ Altro: _____ Conservazione:

### SUPERFETAZIONI ED INCONGRUENZE

### DESTINAZIONE D'USO PREVALENTE

☑ Residenziale ☐ Commerciale ☐ Industriale/artigianale ☐ Turistico ricettivo
☐ Di servizio ☐ Agricolo e funzioni connesse ☐ Non in uso

### CLASSIFICAZIONE EDIFICIO

☐ Vincolato ☑ Rilevante valore architettonico ☐ Valore paesistito tipo A ☐ Valore paesistito tipo B
☐ Valore paesistito tipo C ☐ Valore architettonico ☐ Con elementi di valore: _____
☐ Senza valore

### NOTE

## NORMATIVA E PRESCRIZIONI PARTICOLARI

Livello d'intervento: (art. 17 delle NTA) IV° - Restauro e risanamento conservativo

Interventi ammessi:

Destinazioni d'uso ammesse: Abitazione rurale; Civile abitazione; Turistico-ricettivo

Prescrizioni particolari:

Scheda numero: **VF-008 - 04**

## SEZIONE EDIFICIO

### TIPOLOGIA

☐ Villa - villino ☐ Schiera antica ☐ Schiera moderna ☐ Villa padronale ☐ Corte
☐ Casa colonica ☐ Palazzo signorile ☐ Edificio plurifamiliare ☐ Capannone ☐ Torre
☐ Edificio specia-listico antico ☑ Edificio specialistico moderno ☐ Edificio monofamilare ☐ Annesso rurale ☐ Linea

## ELEMENTI COSTRUTTIVI E MATERIALI

### COPERTURA

☐ Assente ☐ A falda unica ☑ A capanna ☐ A padiglione ☐ Piana

Conservazione: **Buono**

### GRONDA

☐ Assente ☐ Non sporgente ☐ Sporgente in materiale tradizionale ☑ Sporgente in materiale non tradizionale

Conservazione: **Buono**

### PARAMENTO MURARIO

☐ Laterizio faccia a vista ☑ Pietra faccia a vista ☑ Intonaco ☐ Altro: _____

Conservazione: **Medio**

### INFISSI

☑ In prevalenza tradizionali ☐ In prevalenza non tradizionali ☐ Assenti Conservazione: **Medio**

### OSCURAMENTO

☐ Assente ☐ Persiane in legno ☐ Persiane in alluminio ☐ Scuri in legno

☑ Altro: AVVOLGIBILI Conservazione: **Buono**

### ELEMENTI DECORATIVI

☑ Assenti ☐ Zoccolature ☐ Cornici marcapiano ☐ Cornici alle finestre
☐ Angolari ☐ Porzioni murarie decorate ☐ Sottogronda decorata

☐ Altro: _____ Conservazione: **-**

### SUPERFETAZIONI ED INCONGRUENZE

### DESTINAZIONE D'USO PREVALENTE

☐ Residenziale ☐ Commerciale ☐ Industriale/artigianale ☐ Turistico ricettivo
☐ Di servizio ☑ Agricolo e funzioni connesse ☐ Non in uso

### CLASSIFICAZIONE EDIFICIO

☐ Vincolato ☐ Rilevante valore architettonico ☐ Valore paesistito tipo A ☐ Valore paesistito tipo B
☐ Valore paesistito tipo C ☐ Valore architettonico ☐ Con elementi di valore: _____
☑ Senza valore

### NOTE

## NORMATIVA E PRESCRIZIONI PARTICOLARI

Livello d'intervento:
(art. 17 delle NTA)

Interventi ammessi: Interventi di cui all'art. 18 commi 2, 3 e 4 delle NTA

Destinazioni d'uso ammesse: Abitazione rurale; Civile abitazione; Turistico-ricettivo

Prescrizioni particolari:

Scheda numero: **VF-008 - 05**

## SEZIONE EDIFICIO

### TIPOLOGIA

☐ Villa - villino ☐ Schiera antica ☐ Schiera moderna ☐ Villa padronale ☐ Corte
☐ Casa colonica ☐ Palazzo signorile ☐ Edificio plurifamiliare ☑ Capannone ☐ Torre
☐ Edificio specia-listico antico ☐ Edificio specialistico moderno ☐ Edificio monofamilare ☐ Annesso rurale ☐ Linea

## ELEMENTI COSTRUTTIVI E MATERIALI

### COPERTURA

☐ Assente ☐ A falda unica ☑ A capanna ☐ A padiglione ☐ Piana

Conservazione: **Buono**

### GRONDA

☐ Assente ☐ Non sporgente ☐ Sporgente in materiale tradizionale ☑ Sporgente in materiale non tradizionale

Conservazione: **Buono**

### PARAMENTO MURARIO

☐ Laterizio faccia a vista ☐ Pietra faccia a vista ☐ Intonaco ☑ Altro: TUFO E PANNELLI DI CLS

Conservazione: **Buono**

### INFISSI

☐ In prevalenza tradizionali ☑ In prevalenza non tradizionali ☐ Assenti Conservazione: **Buono**

### OSCURAMENTO

☑ Assente ☐ Persiane in legno ☐ Persiane in alluminio ☐ Scuri in legno

☐ Altro: _____ Conservazione: **-**

### ELEMENTI DECORATIVI

☐ Assenti ☐ Zoccolature ☐ Cornici marcapiano ☐ Cornici alle finestre
☐ Angolari ☐ Porzioni murarie decorate ☐ Sottogronda decorata

☐ Altro: _____ Conservazione:

### SUPERFETAZIONI ED INCONGRUENZE

### DESTINAZIONE D'USO PREVALENTE

☐ Residenziale ☐ Commerciale ☐ Industriale/artigianale ☐ Turistico ricettivo
☐ Di servizio ☑ Agricolo e funzioni connesse ☐ Non in uso

### CLASSIFICAZIONE EDIFICIO

☐ Vincolato ☐ Rilevante valore architettonico ☐ Valore paesistito tipo A ☐ Valore paesistito tipo B
☐ Valore paesistito tipo C ☐ Valore architettonico ☐ Con elementi di valore: _____
☑ Senza valore

### NOTE

## NORMATIVA E PRESCRIZIONI PARTICOLARI

Livello d'intervento:
(art. 17 delle NTA)

Interventi ammessi: Interventi di cui all'art. 29.3 comma 2 delle NTA

Destinazioni d'uso ammesse: Annesso rurale

Prescrizioni particolari:

## FOTO AEREA




## FOTO



01



02



03



04





05



06



07



08



09



10



RILIEVO LR 59/1980



RILIEVO LR 59/1980



RILIEVO LR 59/1980



RILIEVO LR 59/1980



RILIEVO LR 59/1980



RILIEVO LR 59/1980



RILIEVO LR 59/1980



RILIEVO LR 59/1980



RILIEVO LR 59/1980



Scheda numero: **VF-008**